



PIANO TERRA

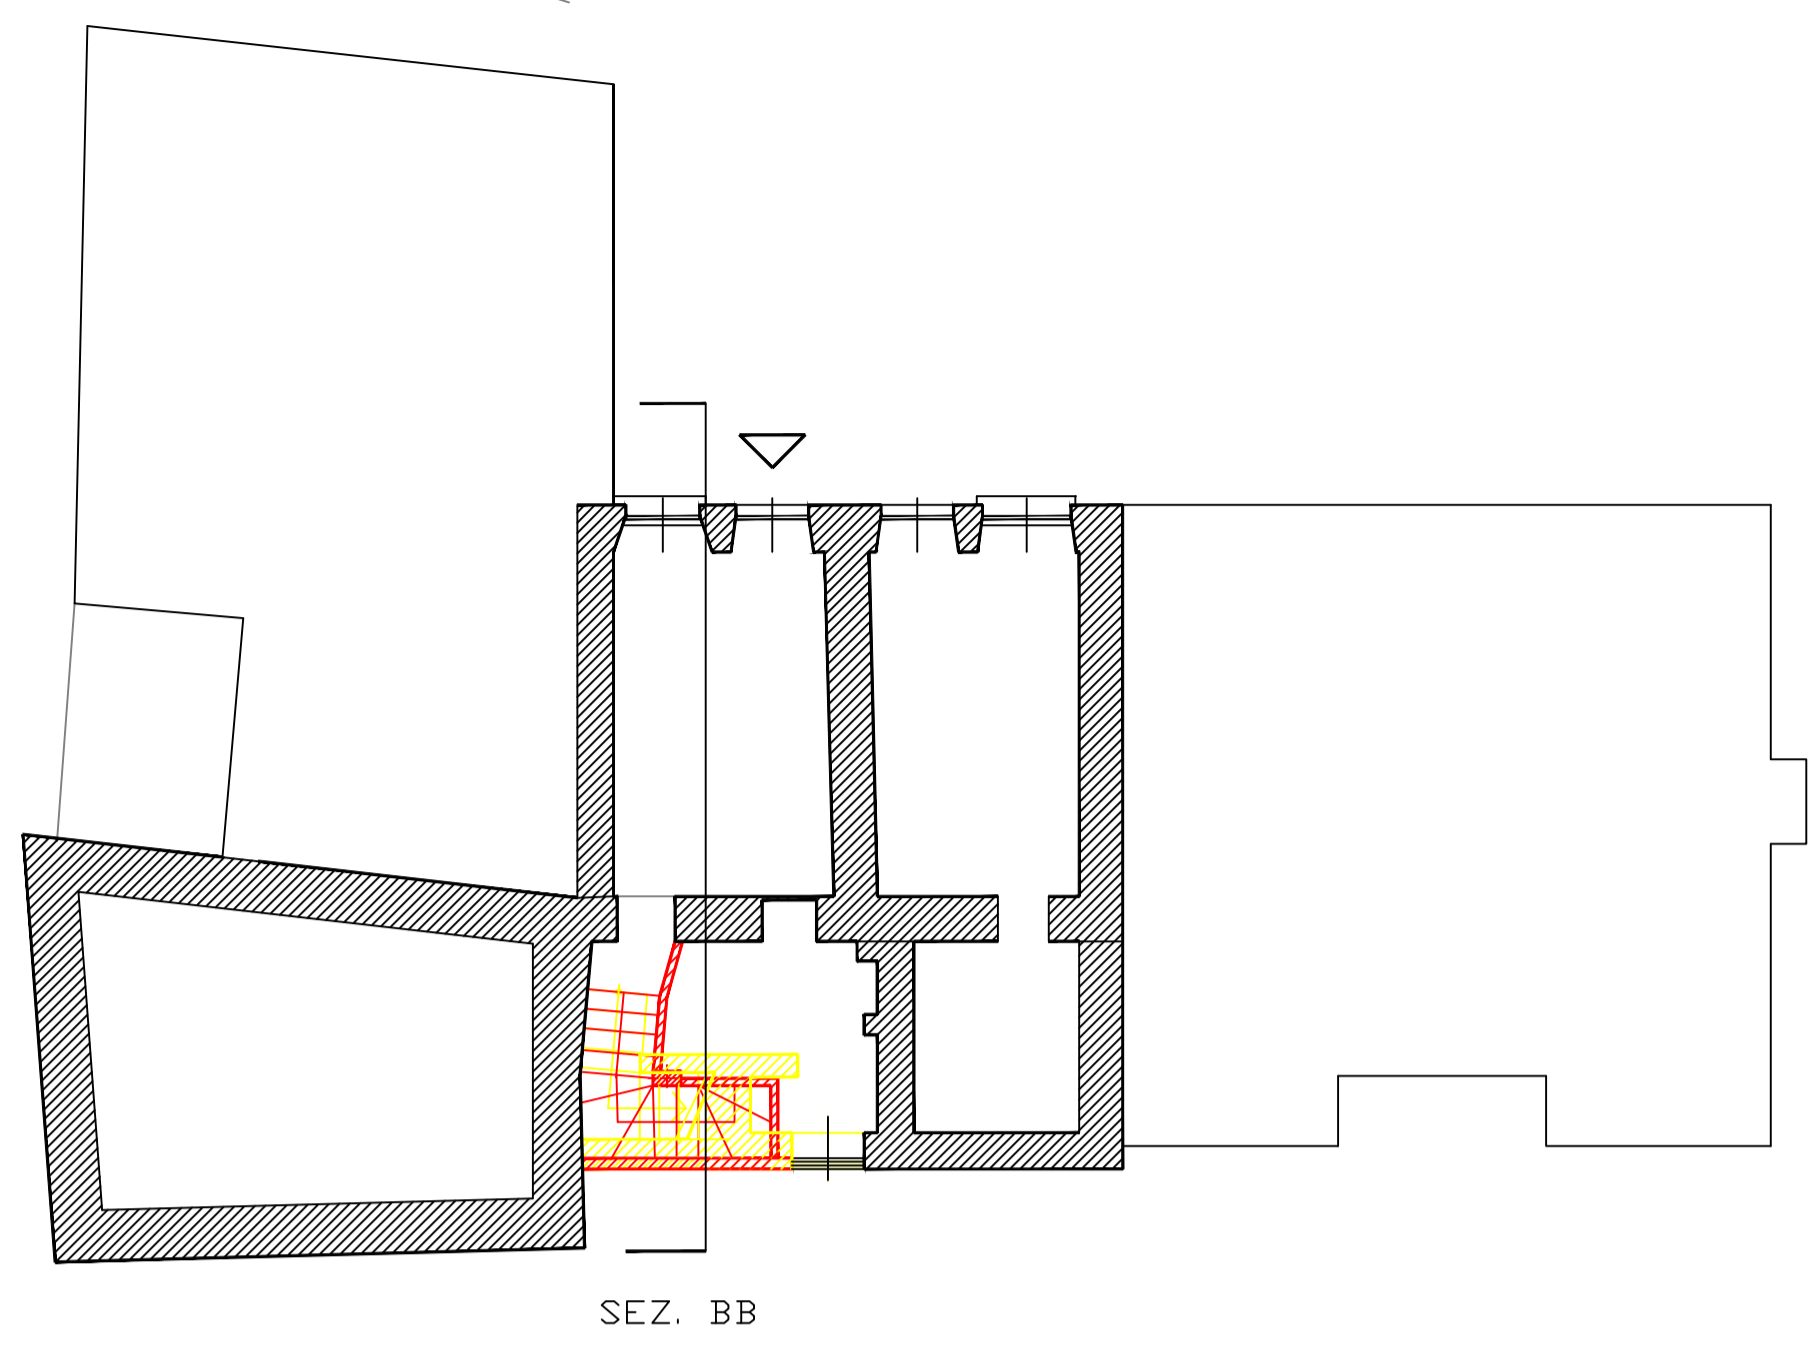

SEZ. BB


PIANO PRIMO

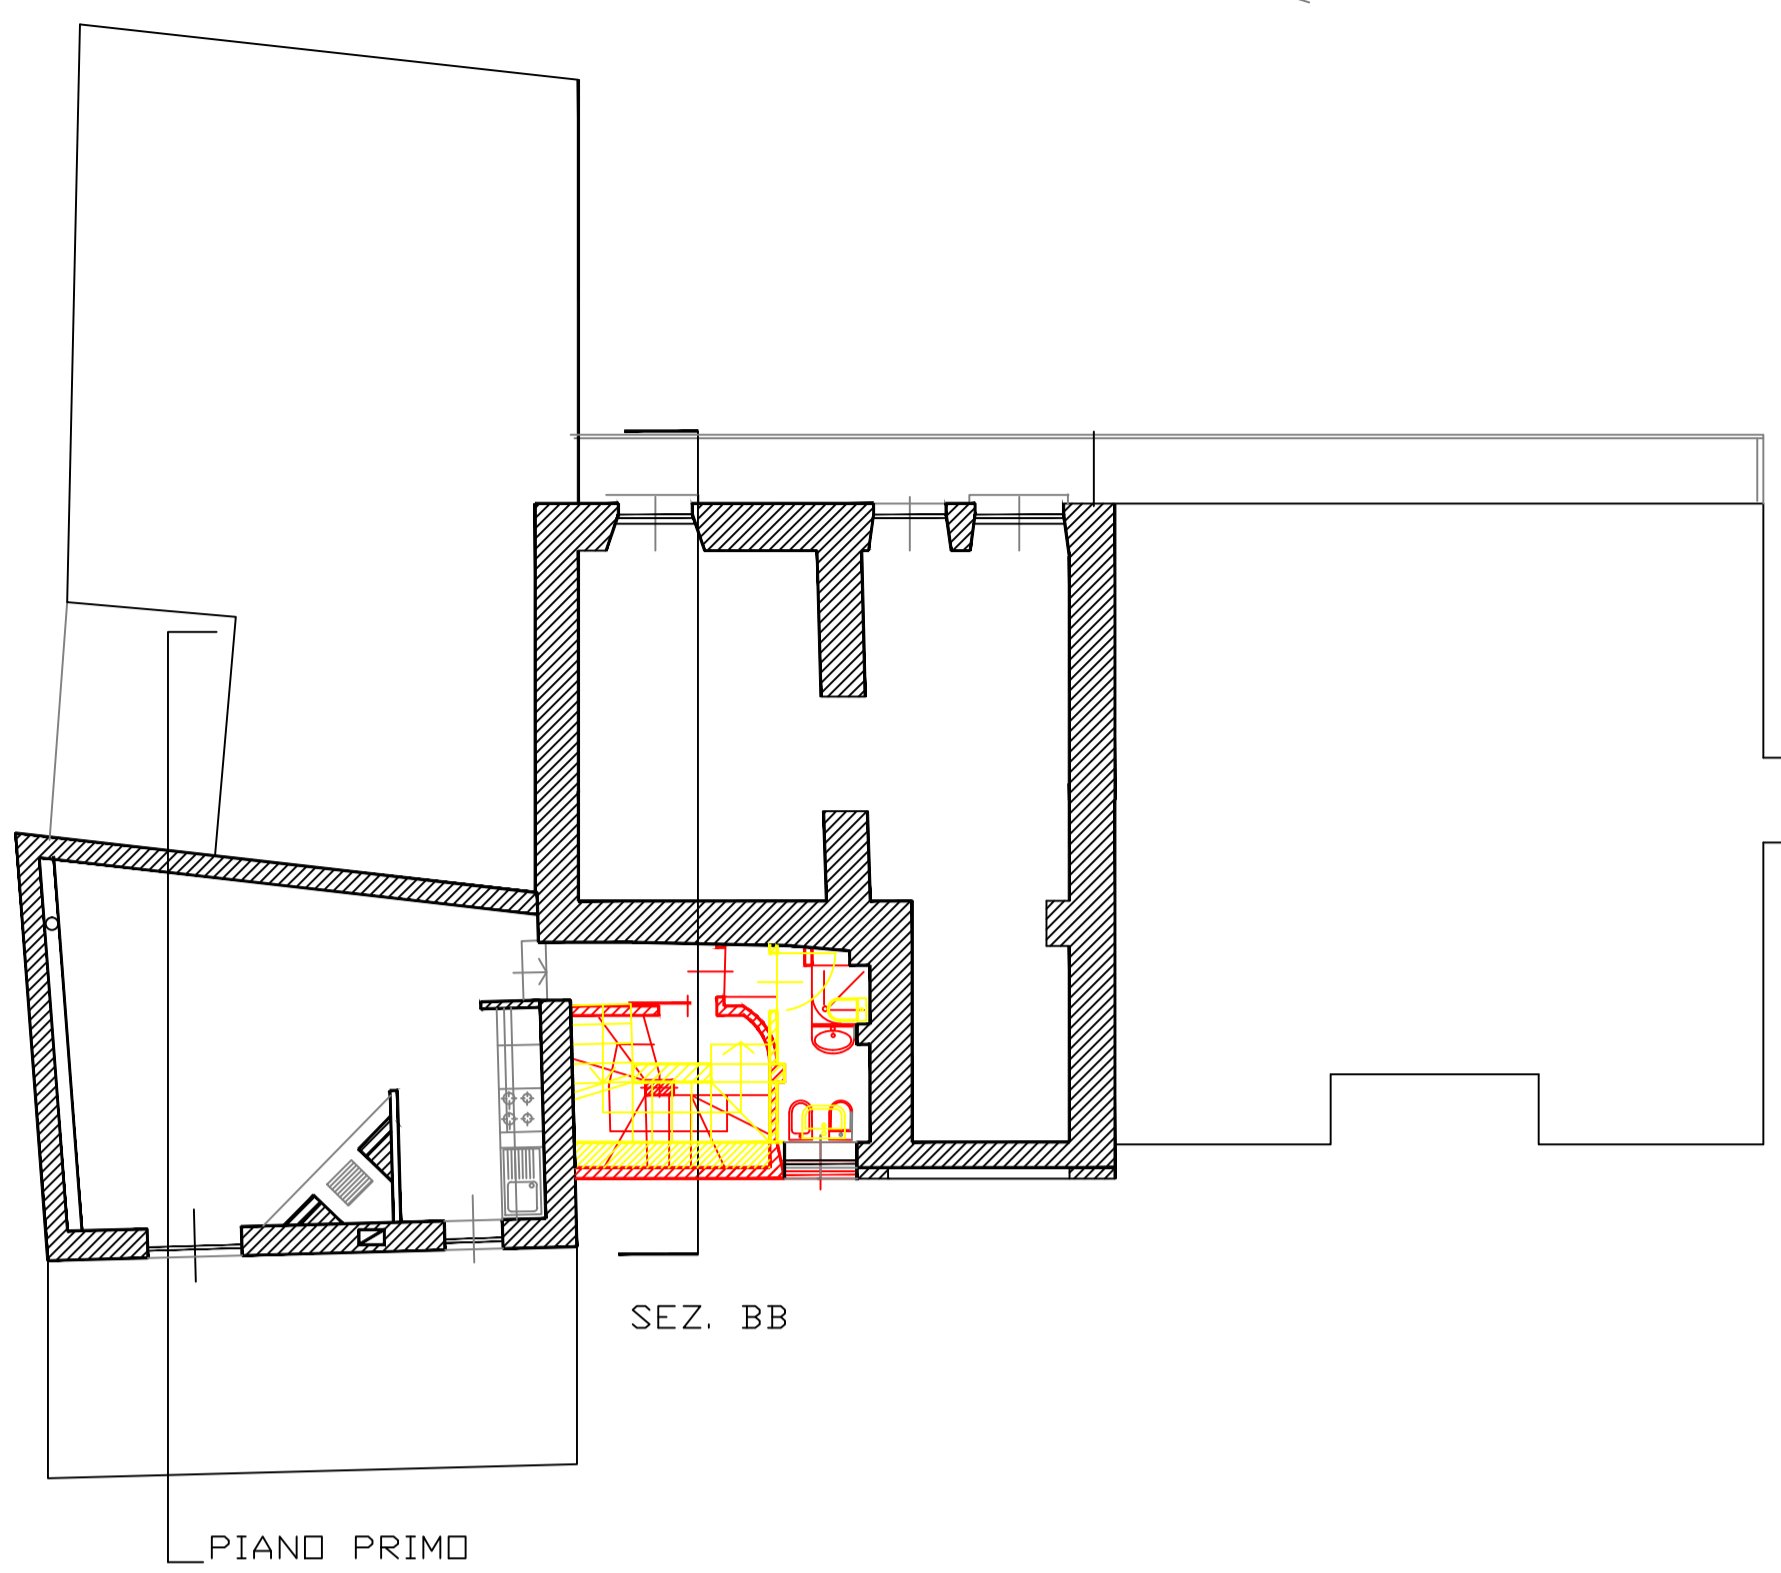


SEZ. BB

PIANO PRIMO

SEZ. AA

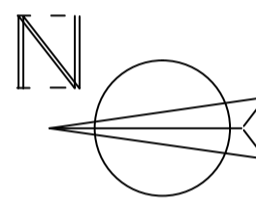

PIANO SECONDO

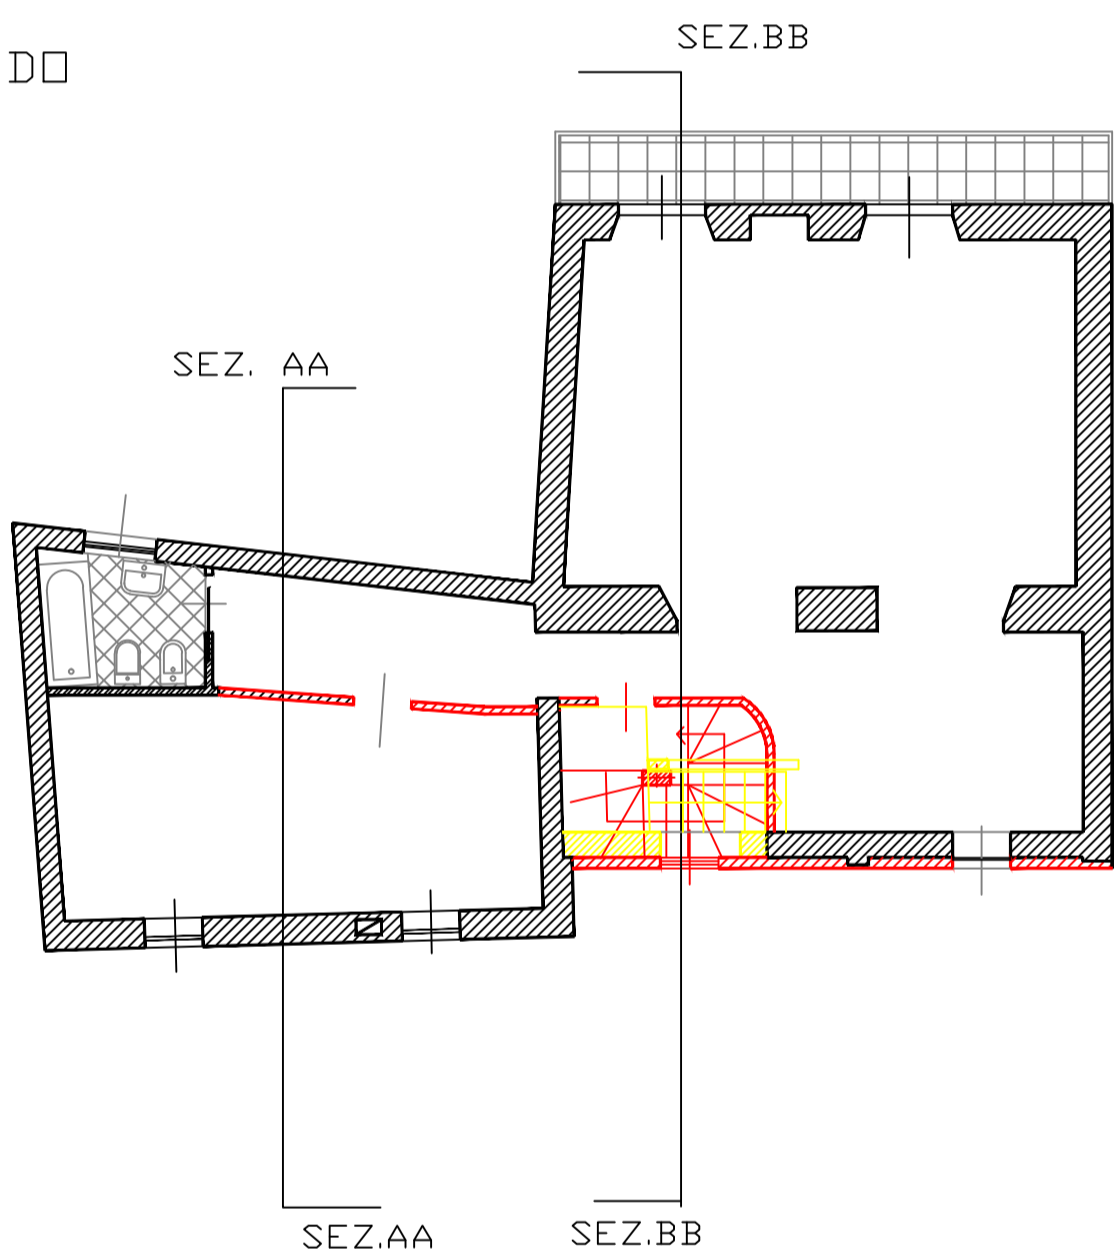


SEZ. BB

SEZ. AA


SEZ. AA

SEZ. BB

PIANO SOTTOTETTO

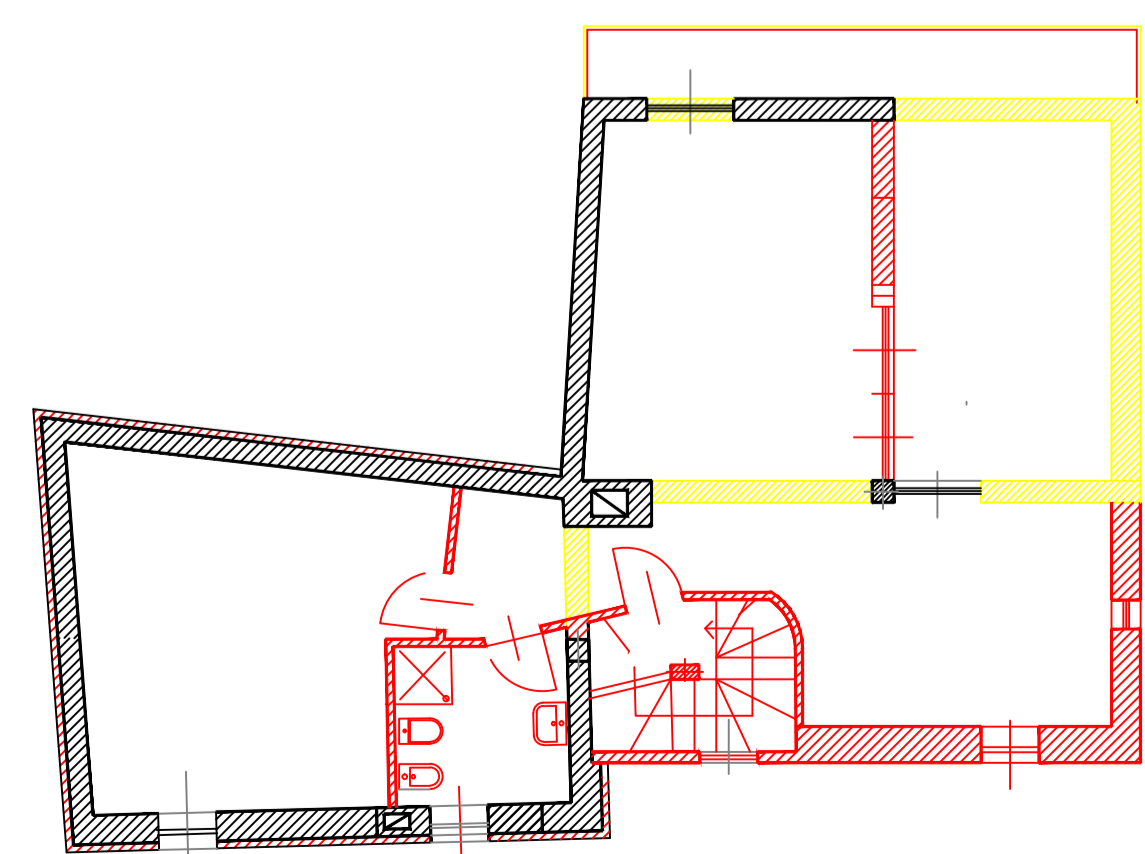

PIANO COPERTURE

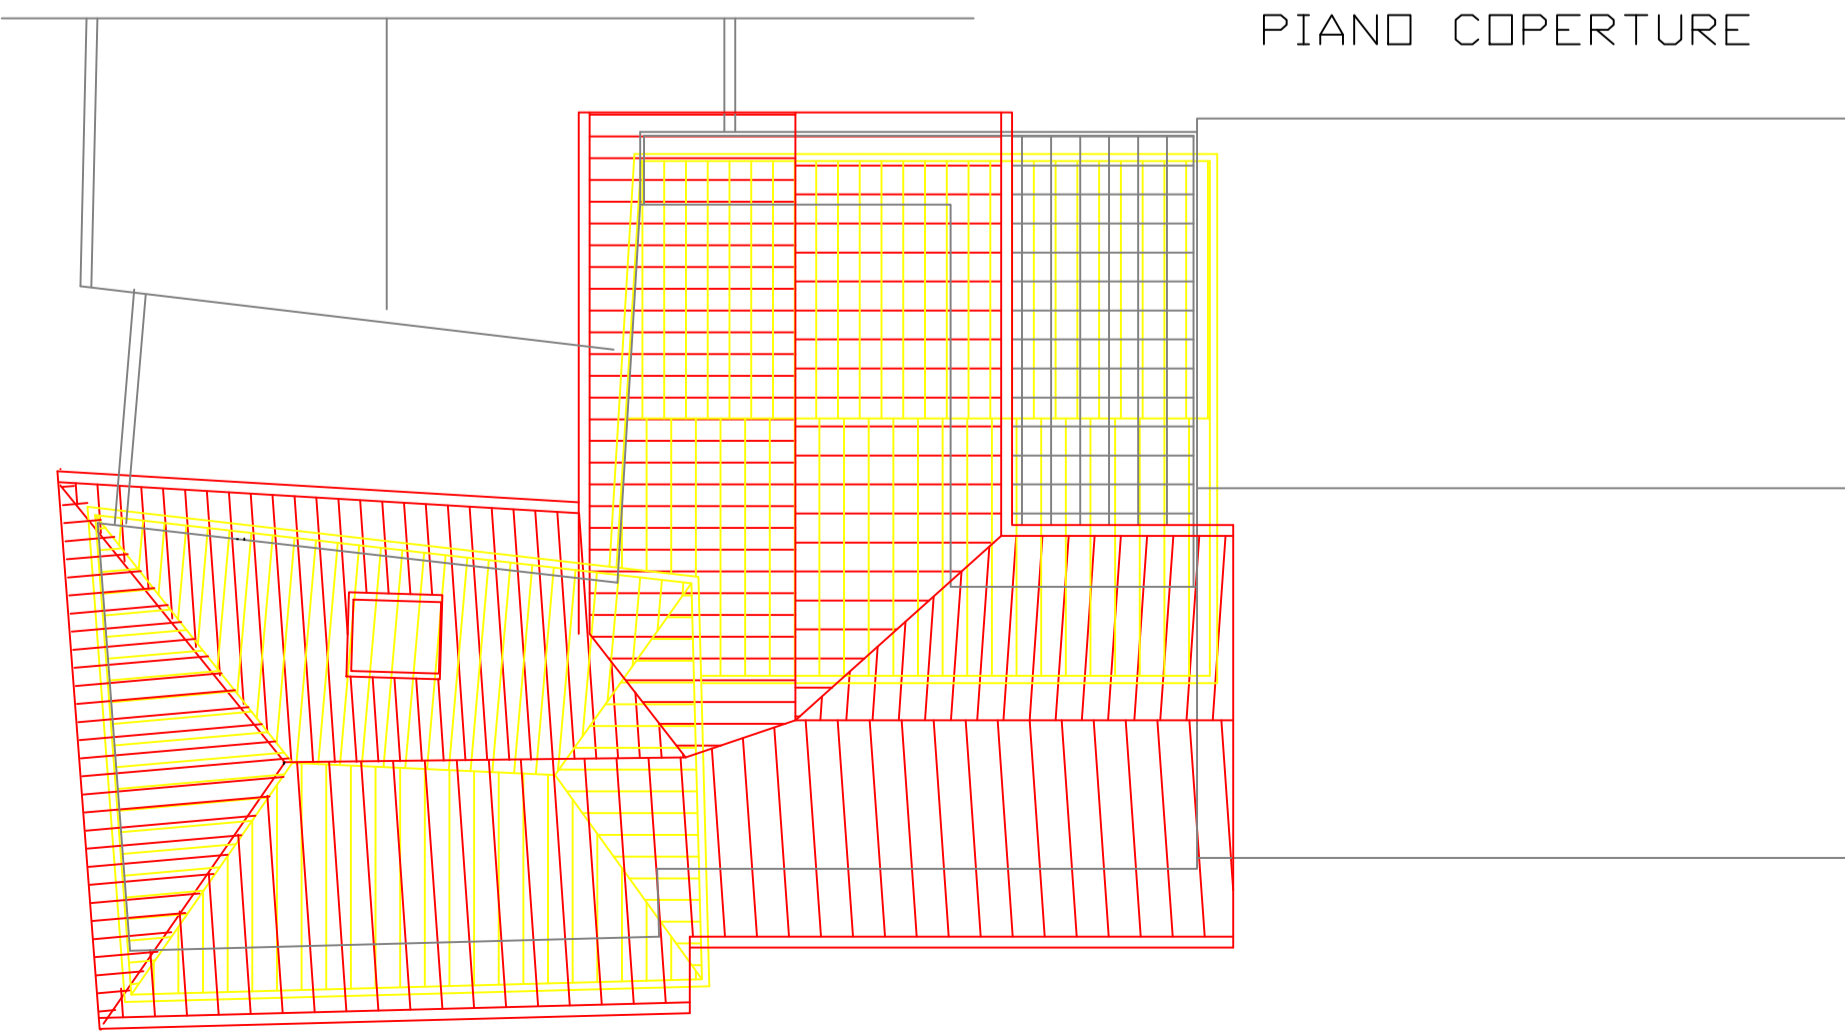

CODICE PRATICA
VLNLV156P87E716V-03082019-1056



Mod. Comunale
(Modello 0607 Versione 001-2017)

Allo Sportello Unico Edilizia privata del Comune di Baveno
103008

RICHIESTA APPROVAZIONE STRUMENTO URBANISTICO ESECUTIVO
IN ZONA MULINO DI RIPA STRATA STATALE DEL SEMPIONE

Proprietà: Valentino Livia, Via Sempione n°18 28831 BAVENO (VB) tel.3473698040

Progettista: arch.Marco Apostolo, Via Mottarone n°4 BAVENO (VB) tel.3386345446



Rappresentazione:
PLANIMETRIE COMPARATE

Demolizioni
 Nuove Costruzioni
 Pianta Piano Terra, Pianta Piano Primo, Pianta Piano Secondo
 Pianta delle Coperture

Scala 1:100

Tav.n°

09