


Regione Piemonte
 Provincia del Verbano Cusio Ossola
COMUNE DI BAVENO

PIANO REGOLATORE GENERALE progetto definitivo

adozione progetto preliminare
 adozione progetto definitivo
 approvazione progetto definitivo

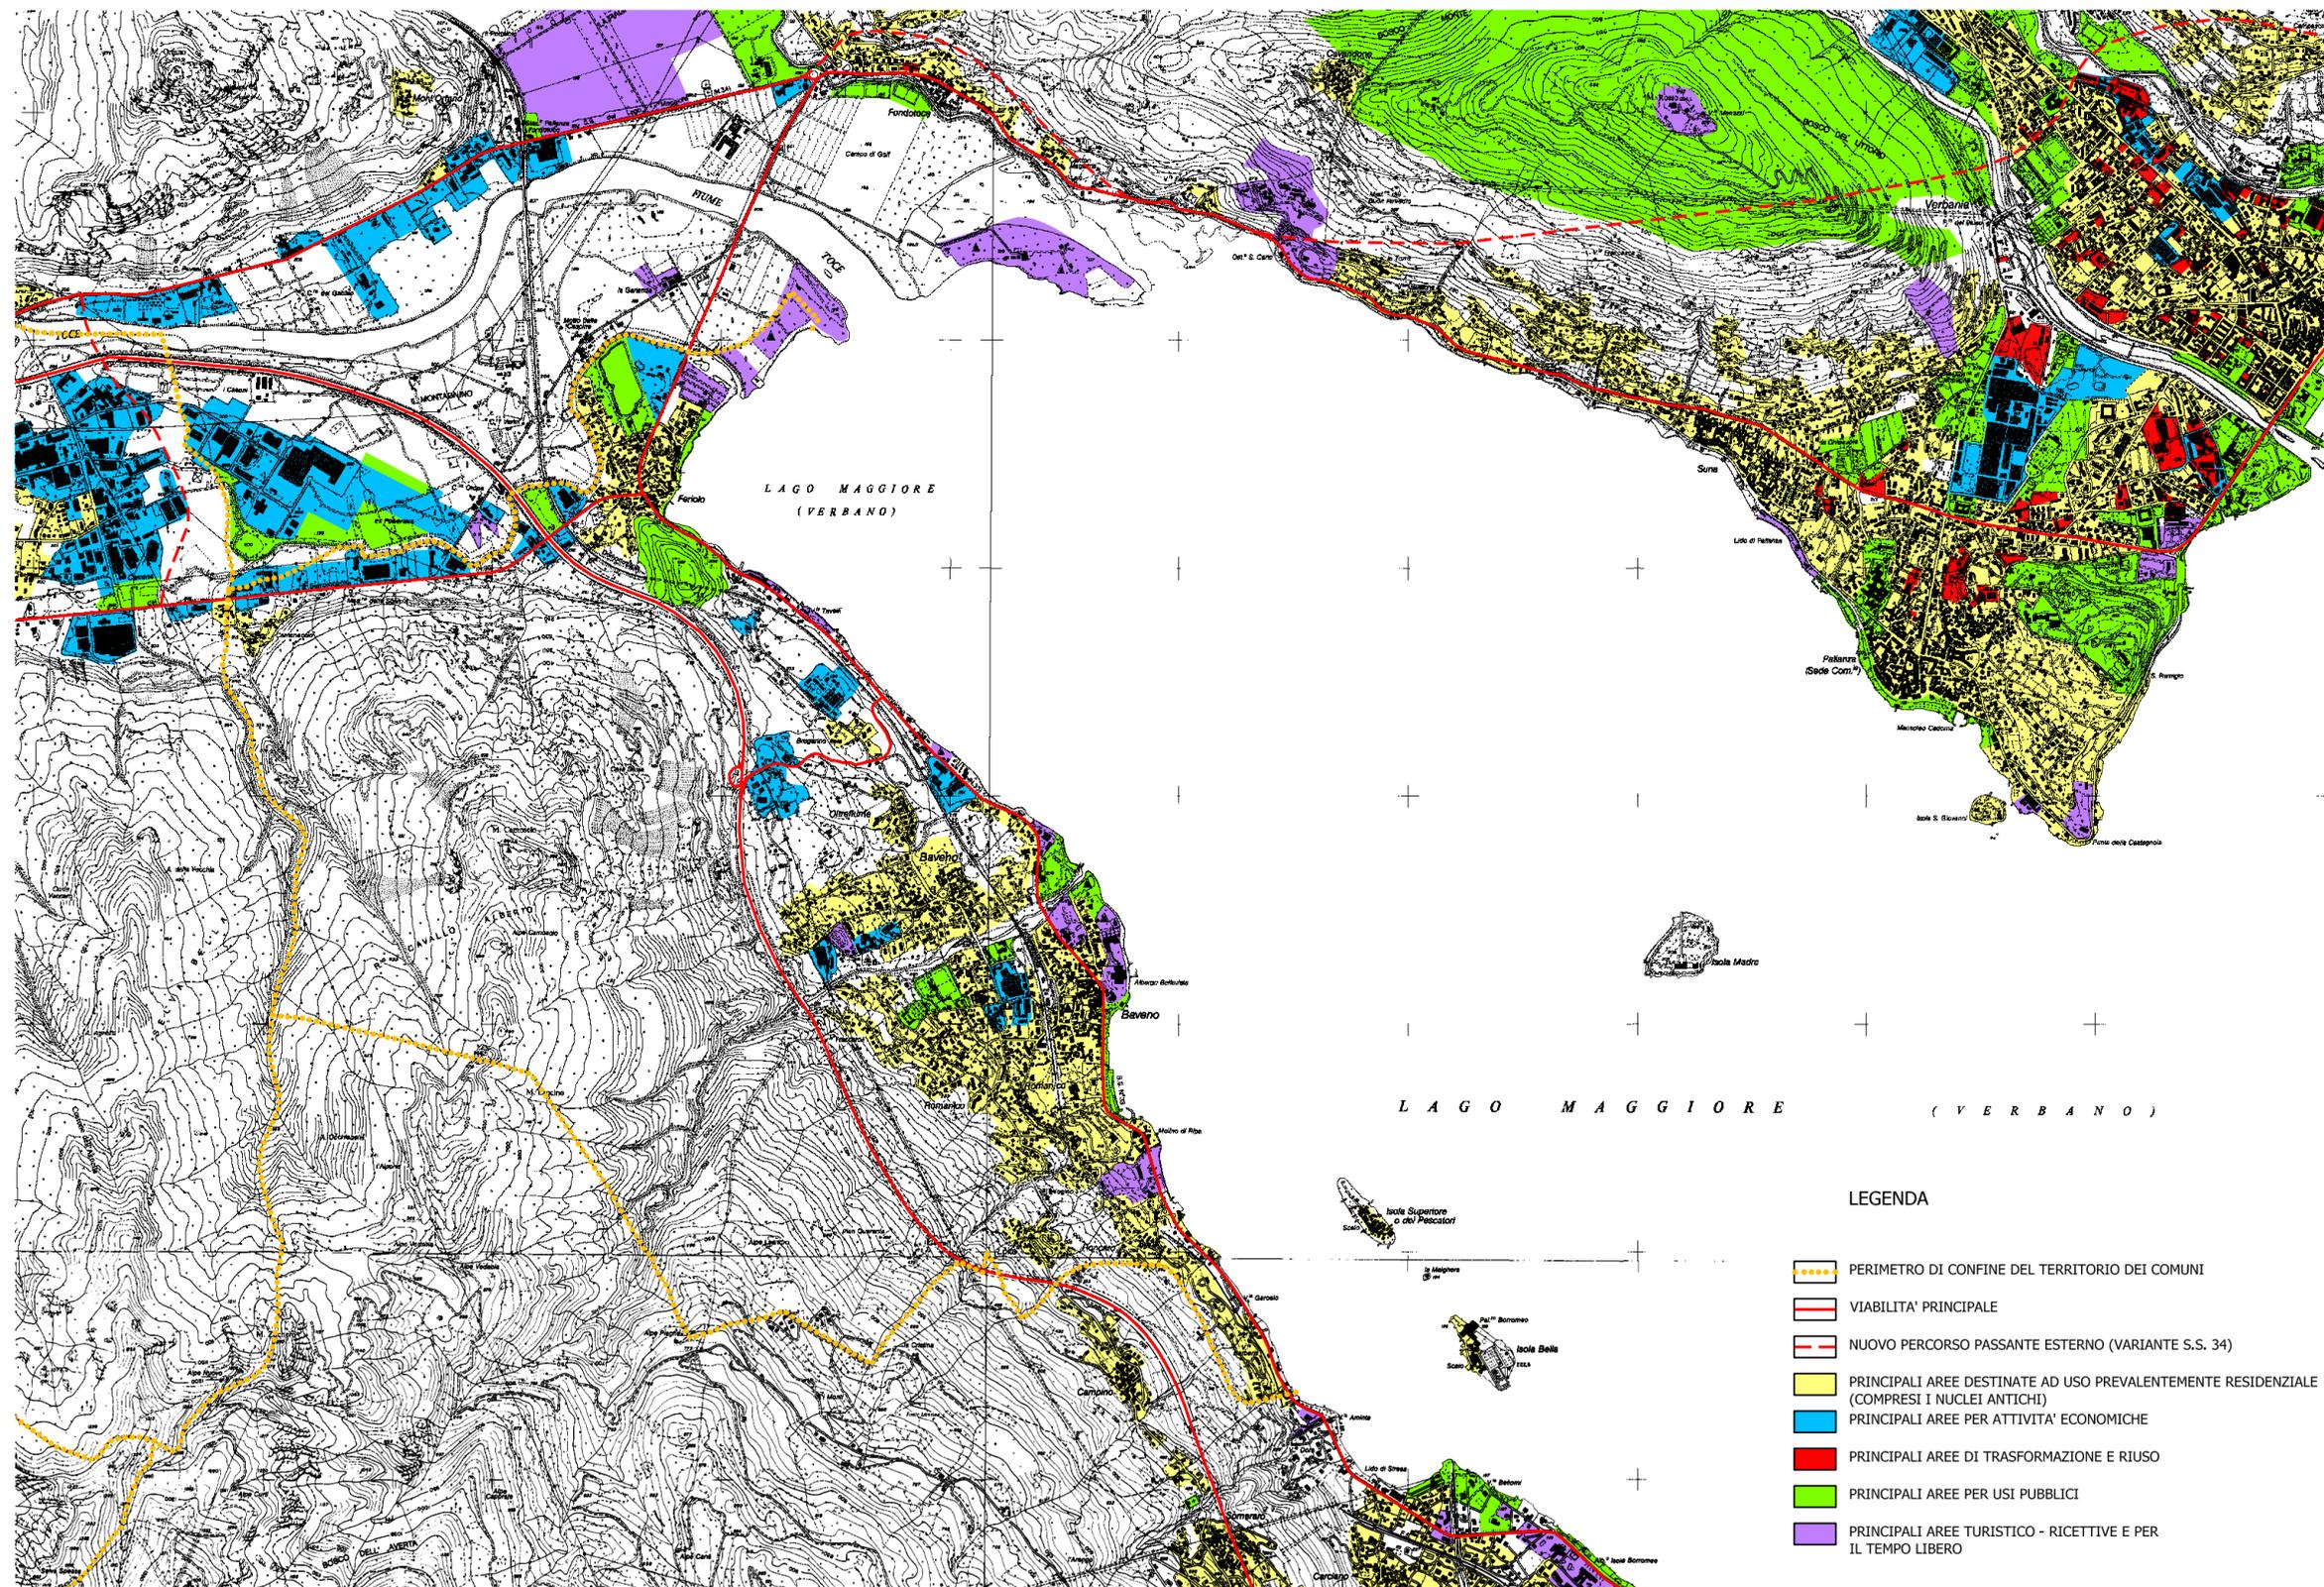

- LEGENDA**
- PERIMETRO DI CONFINE DEL TERRITORIO DEI COMUNI
 - VIABILITA' PRINCIPALE
 - NUOVO PERCORSO PASSANTE ESTERNO (VARIANTE S.S. 34)
 - PRINCIPALI AREE DESTINATE AD USO PREVALENTEMENTE RESIDENZIALE (COMPRESI I NUCLEI ANTICHI)
 - PRINCIPALI AREE PER ATTIVITA' ECONOMICHE
 - PRINCIPALI AREE DI TRASFORMAZIONE E RIUSO
 - PRINCIPALI AREE PER USI PUBBLICI
 - PRINCIPALI AREE TURISTICO - RICETTIVE E PER IL TEMPO LIBERO

progetto:	il sindaco:	elaborato:	P1	data aggiornamento planimetrie:
STUDIO RIPAMONTI arch. roberto ripamonti omegna	arch. massimo zoppi			MARZO 2004
consulente geologo: dr. italo isoli verbania	il segretario: dr. ignazio mendolia	titolo:		data stesura elaborato:
		PLANIMETRIA SINTETICA DEL PIANO CON LE FASCE MARGINALI DEI COMUNI CONTERMINI		APRILE 2004 agg. DICEMBRE 2005
consulente agronomo/ forestale: dr. luciano falcini domodossola	il responsabile del procedimento: geom. davide cerlini	scala:		
		1 : 25000		