



STRADA STATALE DEL SEMPIONE

PIANO TERRA (q.+0.00)


CORTILE di PROPRIETA' GHEZA

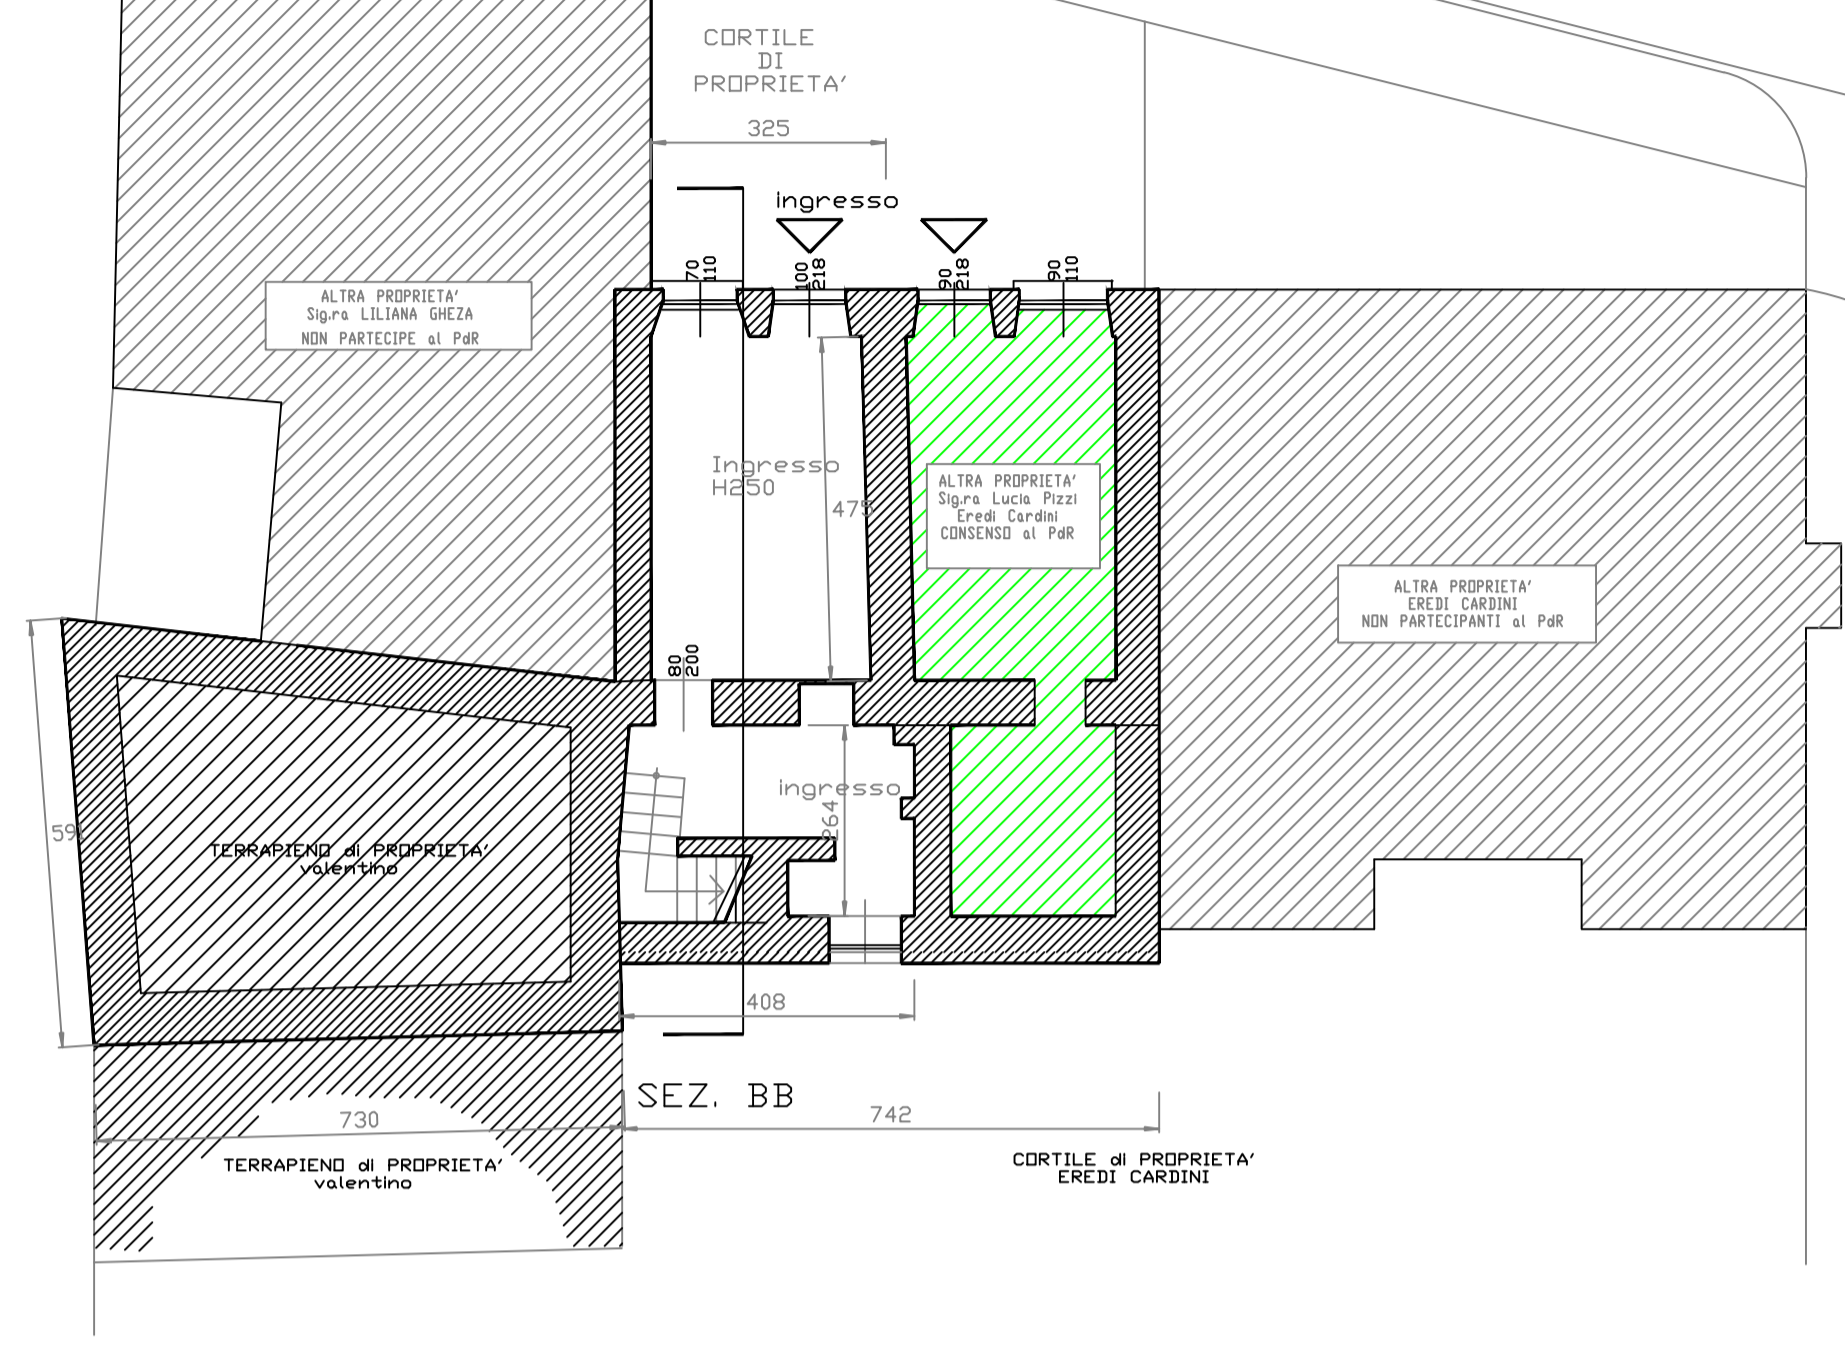


PIANO PRIMO (q.+2.80)

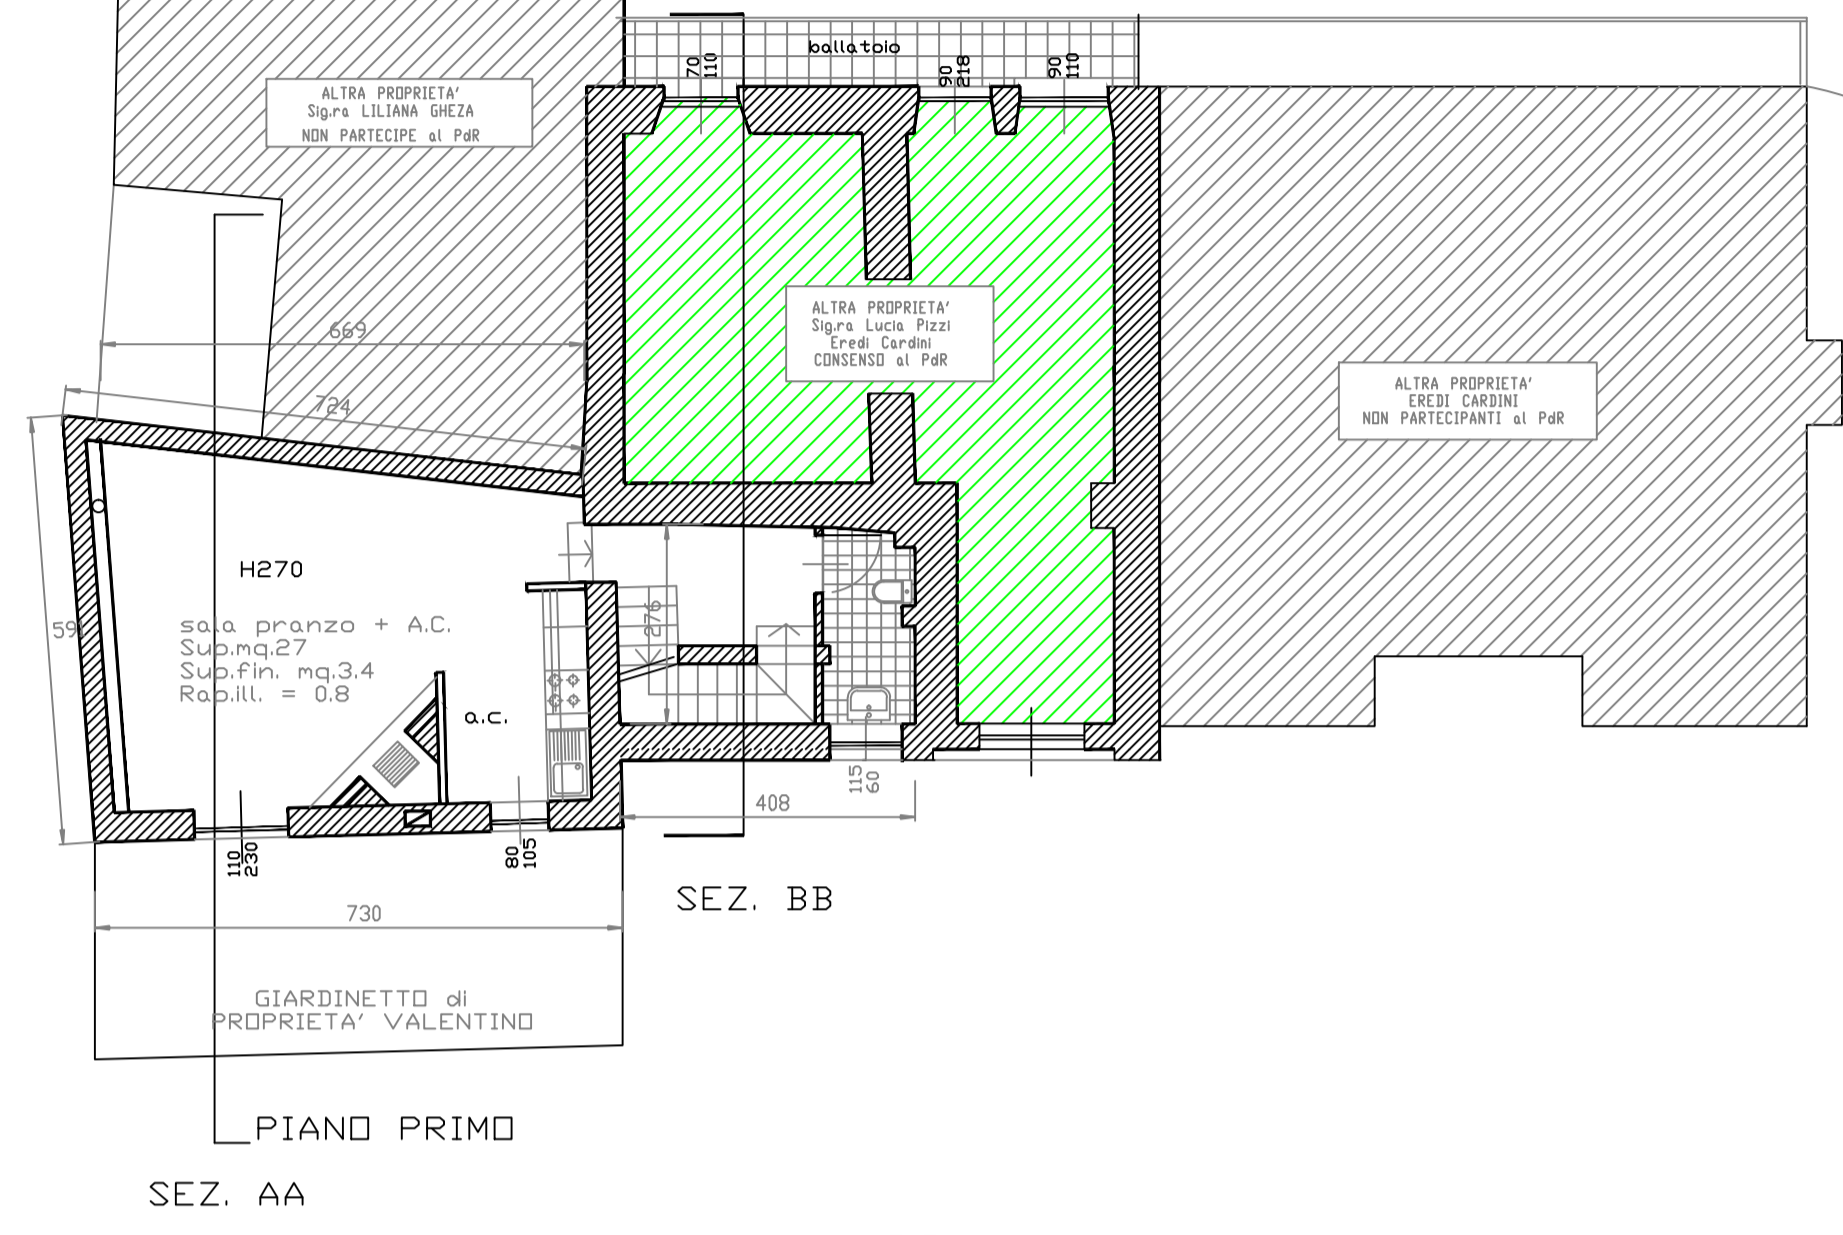



PIANO SECONDO (q.+5,47)

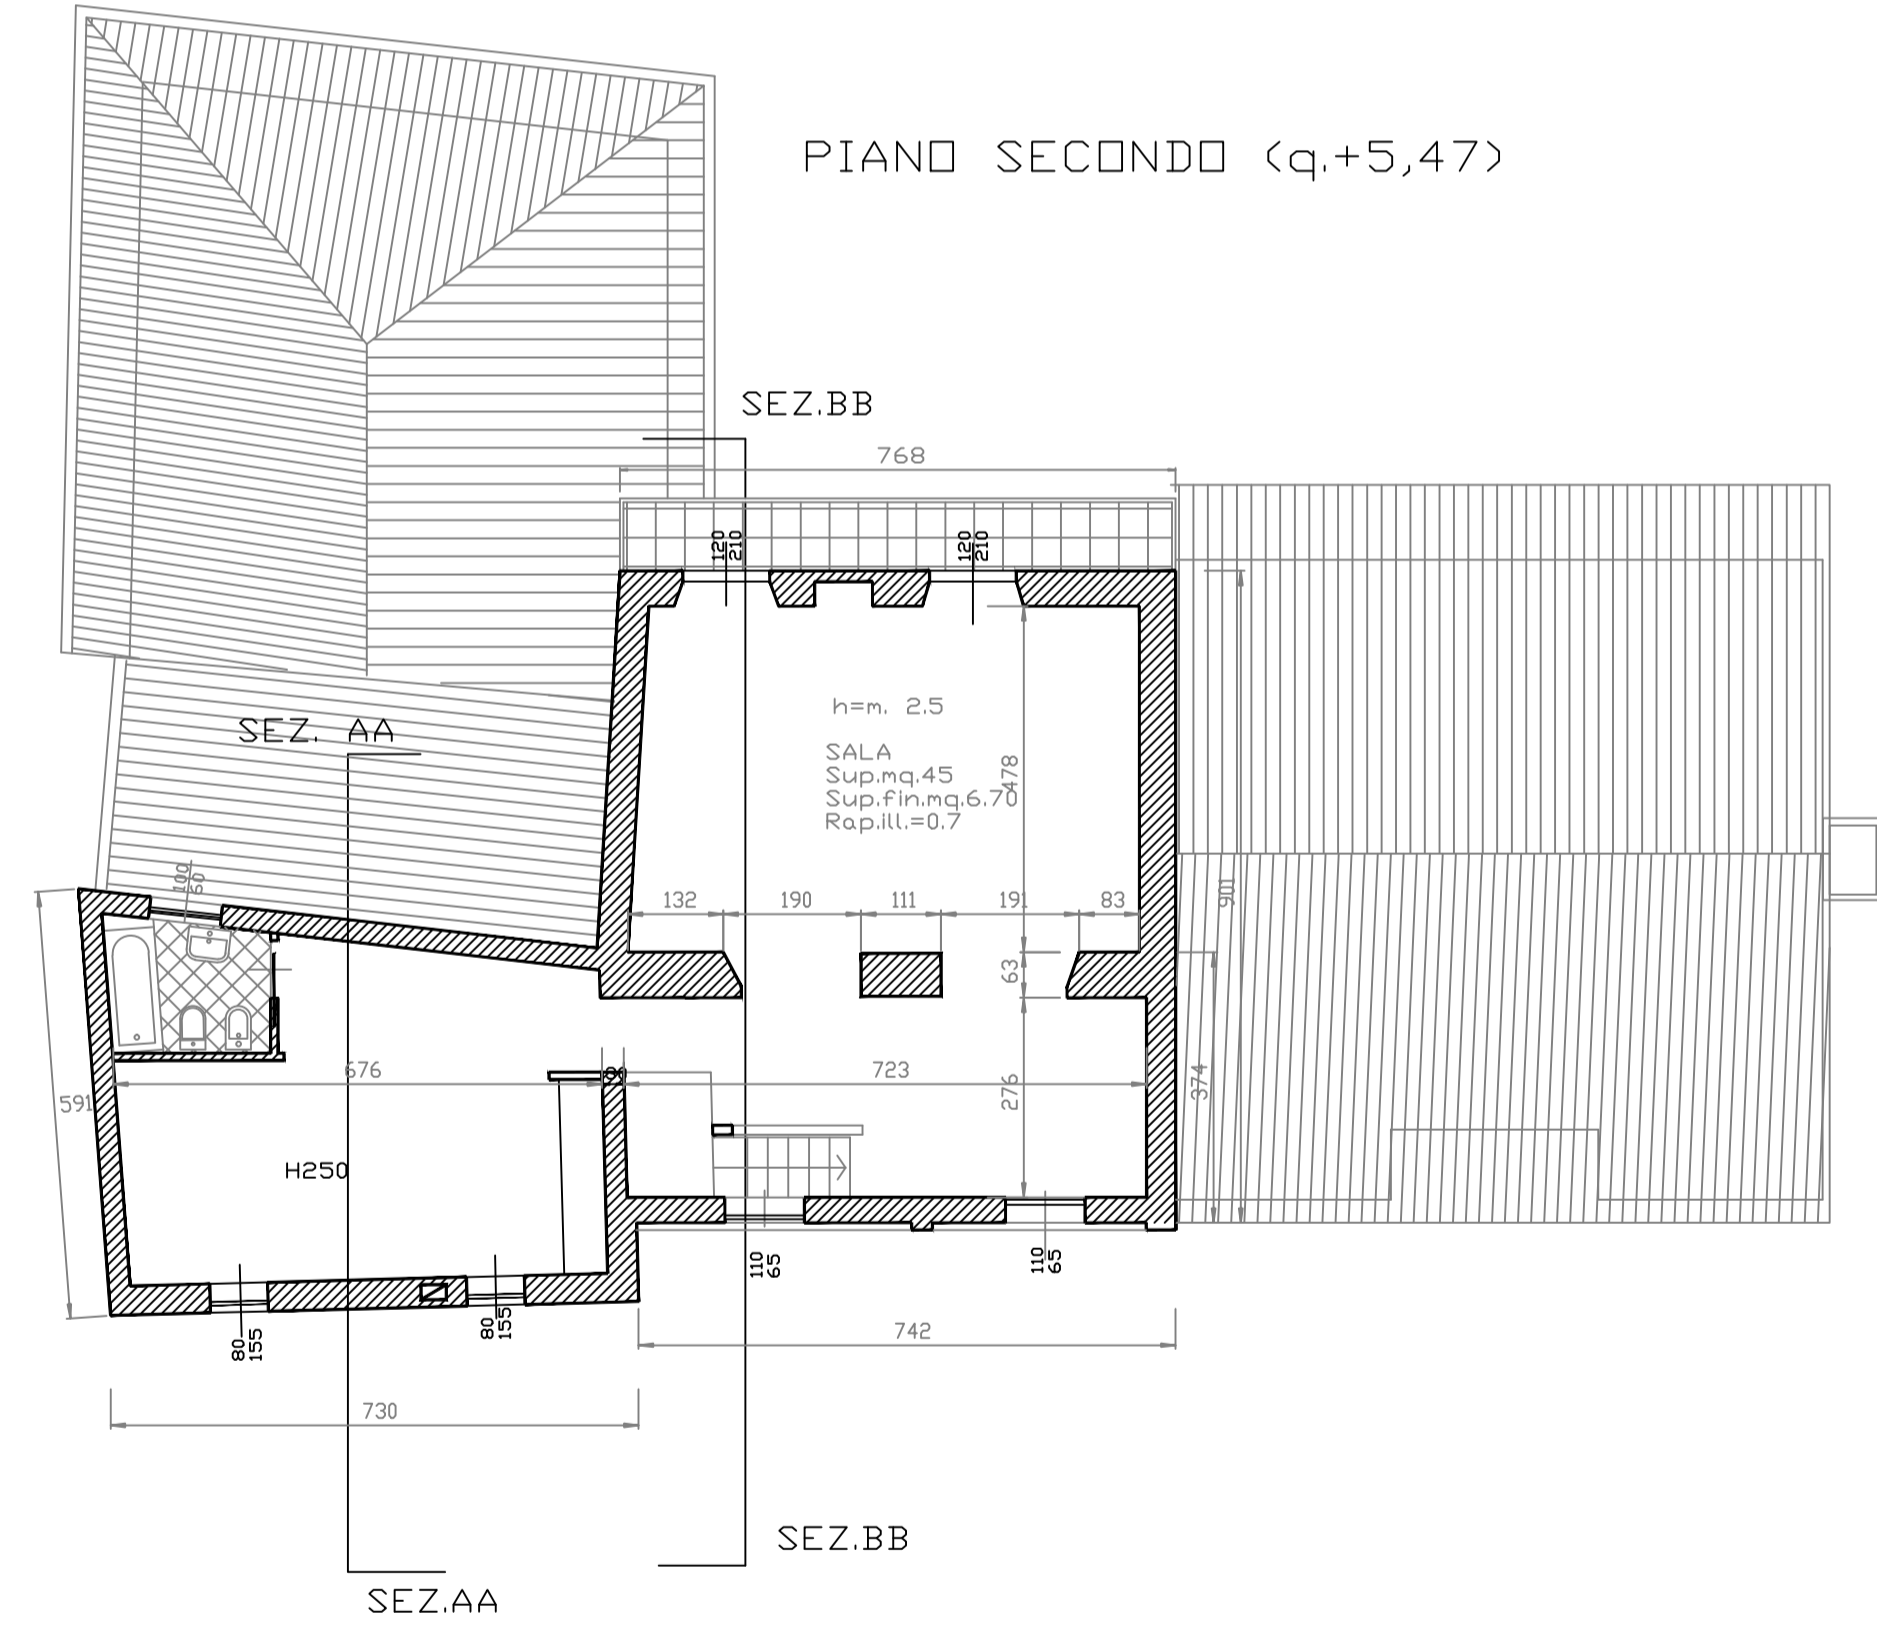

PIANO SOTTOTETTI (q.+8,17)

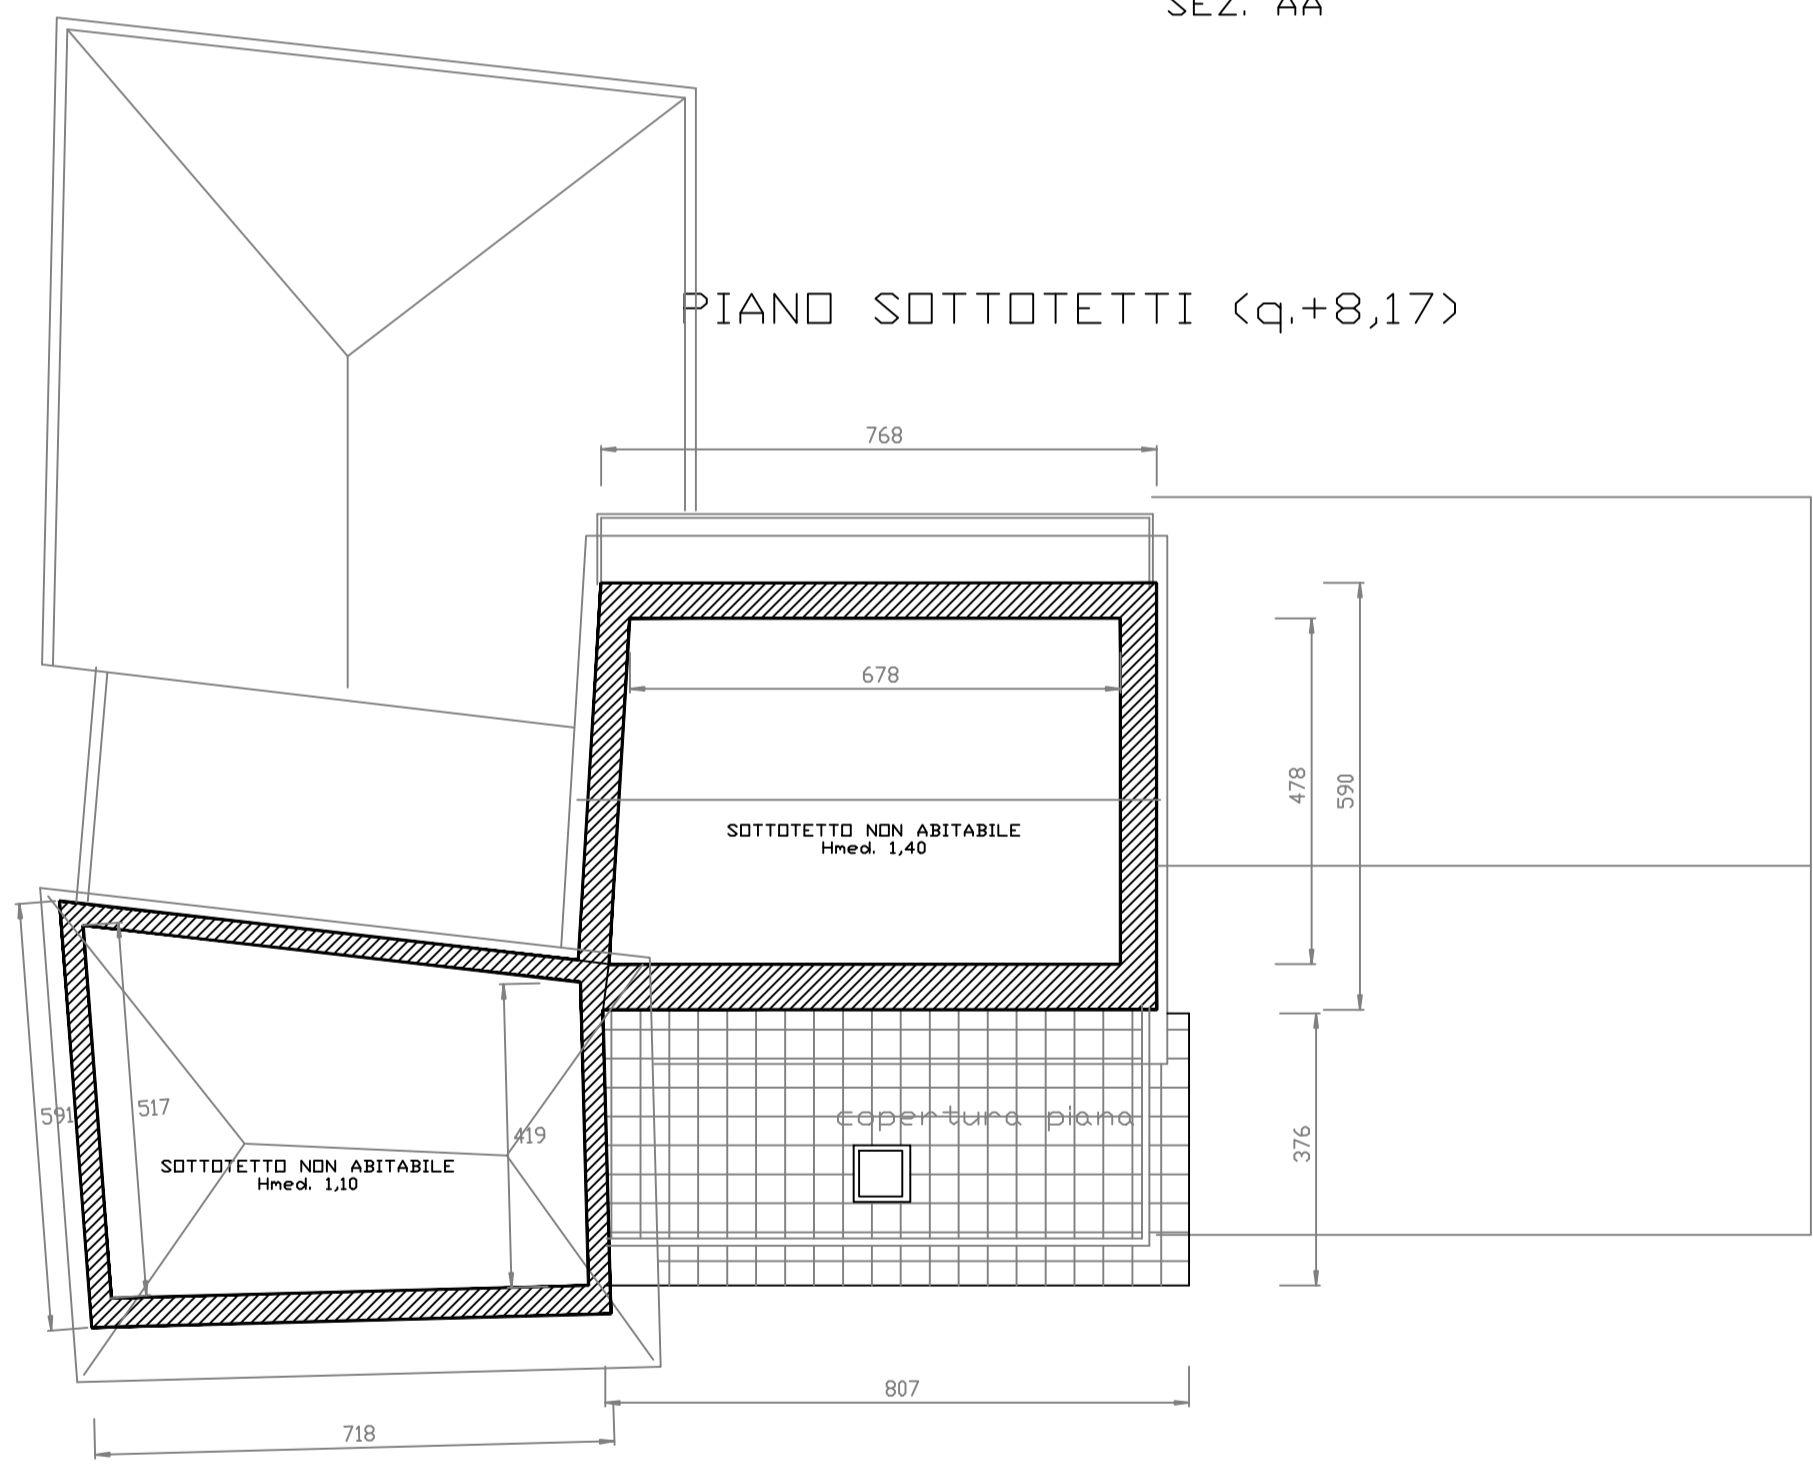

PIANO COPERTURE

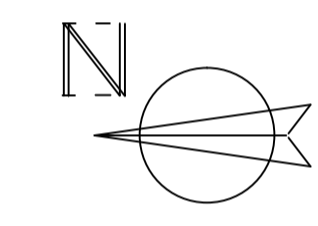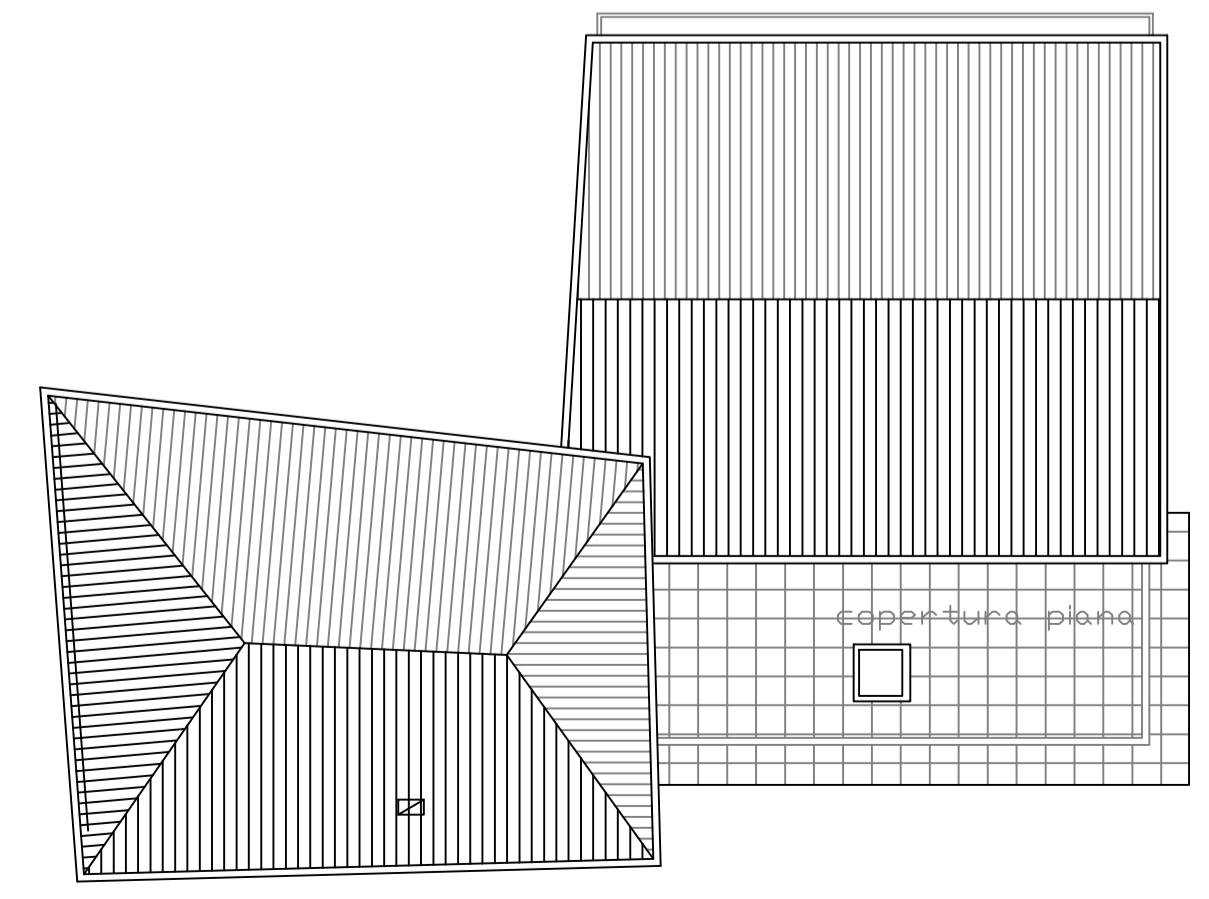

CODICE PRATICA
VLNLV156P67E716V-03082019-1056

Mod. Comunale
(Modello 0507 Versione 001-2017)

103008

Allo Sportello Unico Edilizia privata del Comune di Baveno

RICHIESTA APPROVAZIONE STRUMENTO URBANISTICO ESECUTIVO
IN ZONA MULINO DI RIPA STRADA STATALE DEL SEMPIONE

Proprietà: Valentino Livia, Via Sempione n°18 28831 BAVENO (VB) tel.3473698040
Progettista: arch.Marco Apostolo, Via Mottarone n°4 BAVENO (VB) tel.3386345446



Rappresentazione:
STATO ESISTENTE
PIANTE

Tav.n°
04

scala 1:100