


PROSPETTO SUD lato Strada Statale del Sempione entrando in Baveno provenienti da Stresa

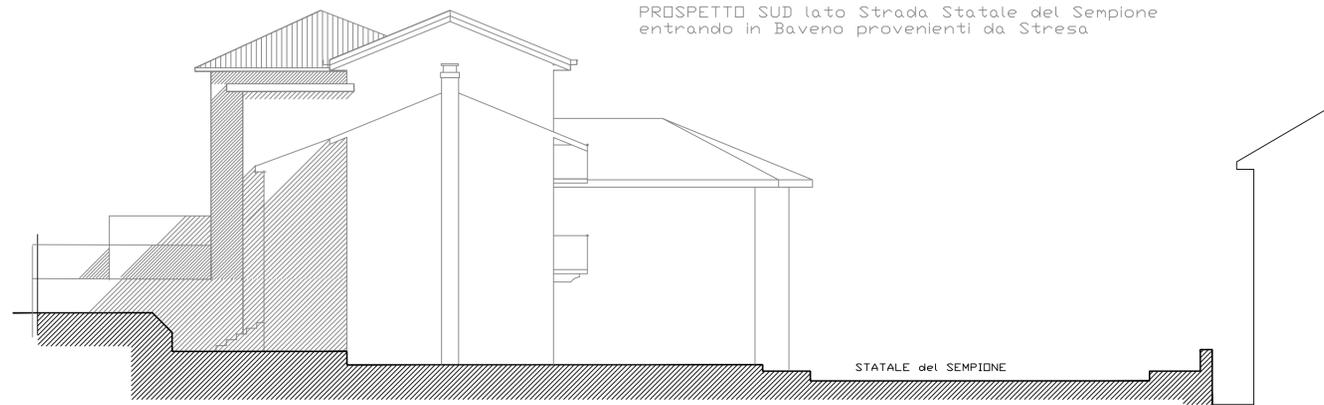

PROSPETTO EST lato S.S.delSempione




PROSPETTO NORD




PROSPETTO OVEST lato cortile interno



SEZIONE A-A

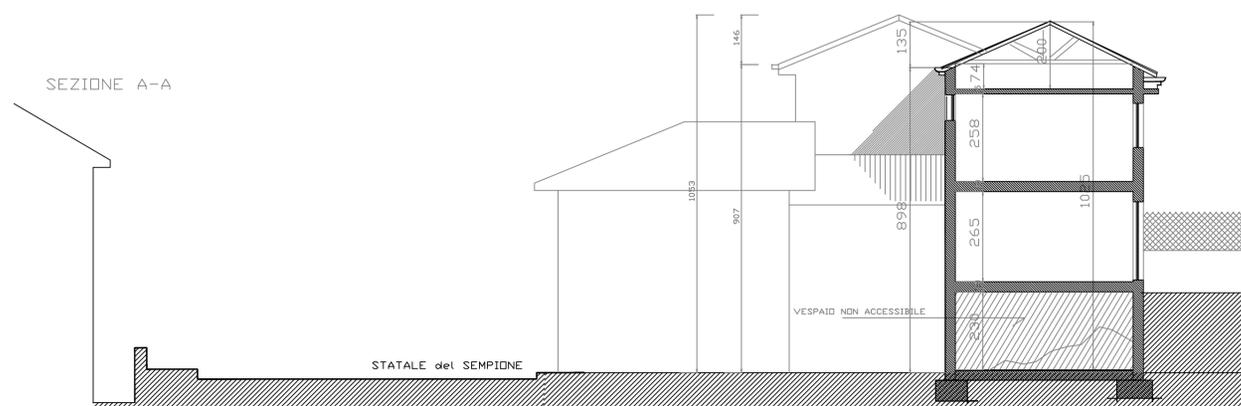

SEZIONE B-B

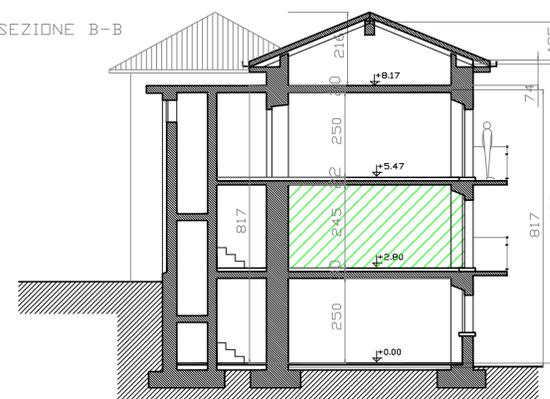

 PROPRIETA' PIZZI/CARDINI non oggetto di ampliamento

CODICE PRATICA
VLNLV165P67E716V-03062019-1056



Mod. Comunale
(Modello 0607 Versione 001-2017)

Allo Sportello Unico Edilizia privata del Comune di Baveno
103008

RICHIESTA APPROVAZIONE STRUMENTO URBANISTICO ESECUTIVO
IN ZONA MULINO DI RIPA STRATA STATALE DEL SEMPIONE

Proprietà: Valentino Livia, Via Sempione n°18 28831 BAVENO (VB) tel.3473698040

Progettista: arch.Marco Apostolo, Via Mottarone n°4 BAVENO (VB) tel.3386345446



Rappresentazione:
STATO ESISTENTE
PROSPETTI E SEZIONI

SCALA 1:100

Tav.n°
05