



PROSPETTO EST lato S.S. del Sempione

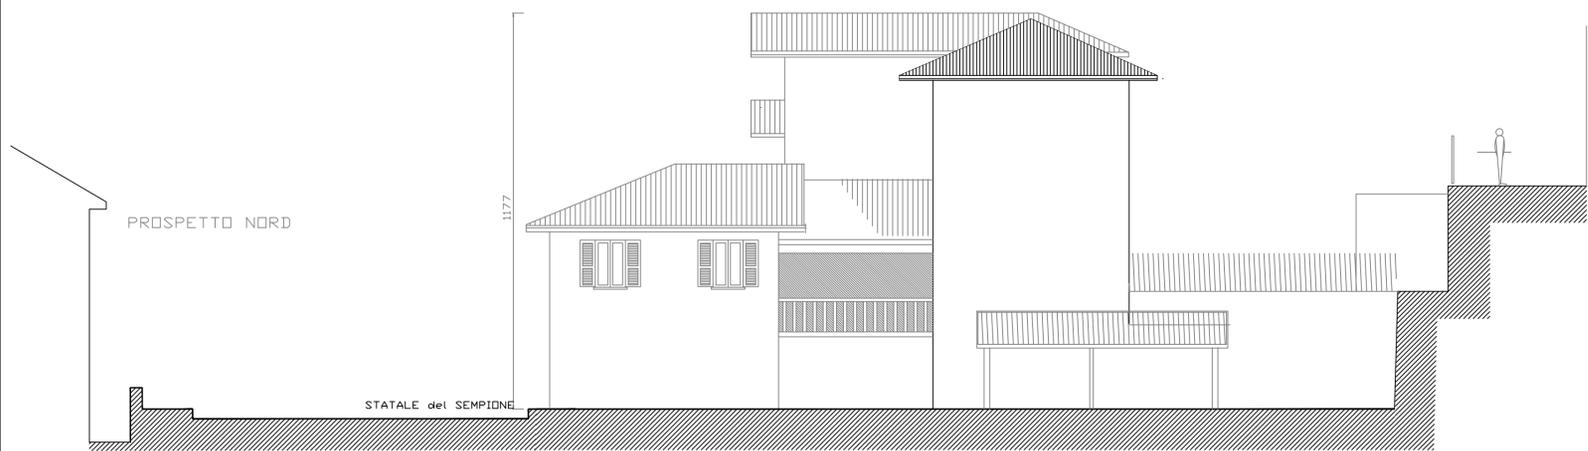


PROSPETTO OVEST lato cortile interno



Recupero sottotetto L.R.6 agosto 1998 n.21

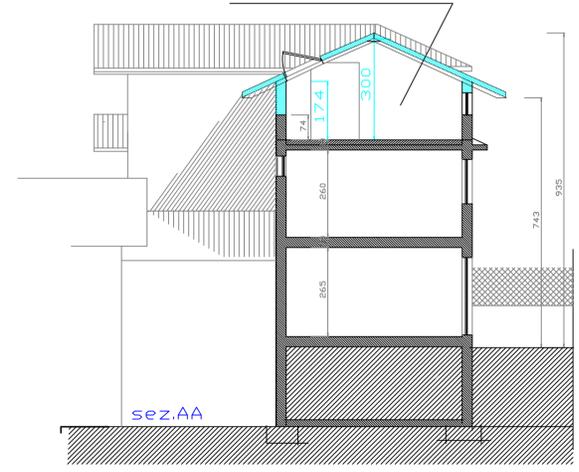

PIANO di RECUPERO L.R.56/1977

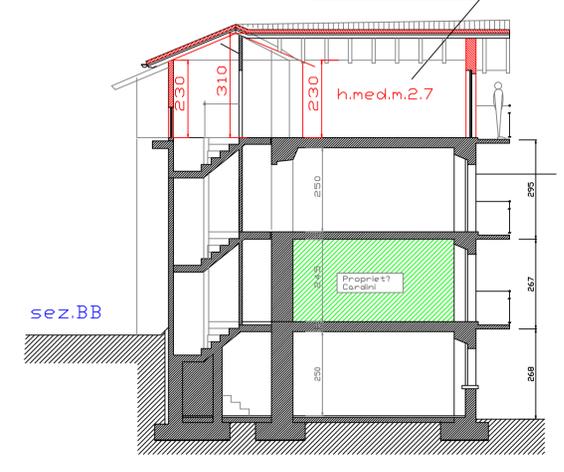

- PROPRIETA' PIZZI/CARDINI non oggetto di ampliamento
- SOPRAELEVAZIONE PROPRIETA' VALENTINO CON RECUPERO SOTTOTETTO in base a L.R.n°21del6agosto98
- SOPRAELEVAZIONE PROPRIETA' VALENTINO CON P.d.R. L.R. 56/77

CODICE PRATICA
VLNLV165P67E716V-03062019-1056

Mod. Comunale
(Modello 0607 Versione 001-2017)



Allo Sportello Unico Edilizia privata del Comune di Baveno
103008

RICHIESTA APPROVAZIONE STRUMENTO URBANISTICO ESECUTIVO
IN ZONA MULINO DI RIPPA STRATA STATALE DEL SEMPIONE

Proprietà: Valentino Livia, Via Sempione n°18 28831 BAVENO (VB) tel.3473698040
Progettista: arch.Marco Apostolo, Via Mottarone n°4 BAVENO (VB) tel.3386345446



Rappresentazione:
PROSPETTI E SEZIONI di PROGETTO
Prospetto EST, Prospetto SUD, Prospetto OVEST,
Prospetto NORD, Sezioni AA e BB

Scala 1:100

Tav.n°
07