

VOLUME di PROPRIETA' CARDINI ESCLUSO DAL CALCOLO mc.223

VOLUME DEI BLOCCHI A+B+C senza sottotetto

VOLUME PT+P1+P2

A=mc.222.3


B=mc.198.5

C=mc.379

$$A+B+C=mc.800-223=mc.577$$

VOLUME TOTALE ESISTENTE + AMPLIAMENTO ACCONSENITO dal PdR (<20%)

VOLUME MASSIMO ACCONSENITO  
mc.620+20%=744

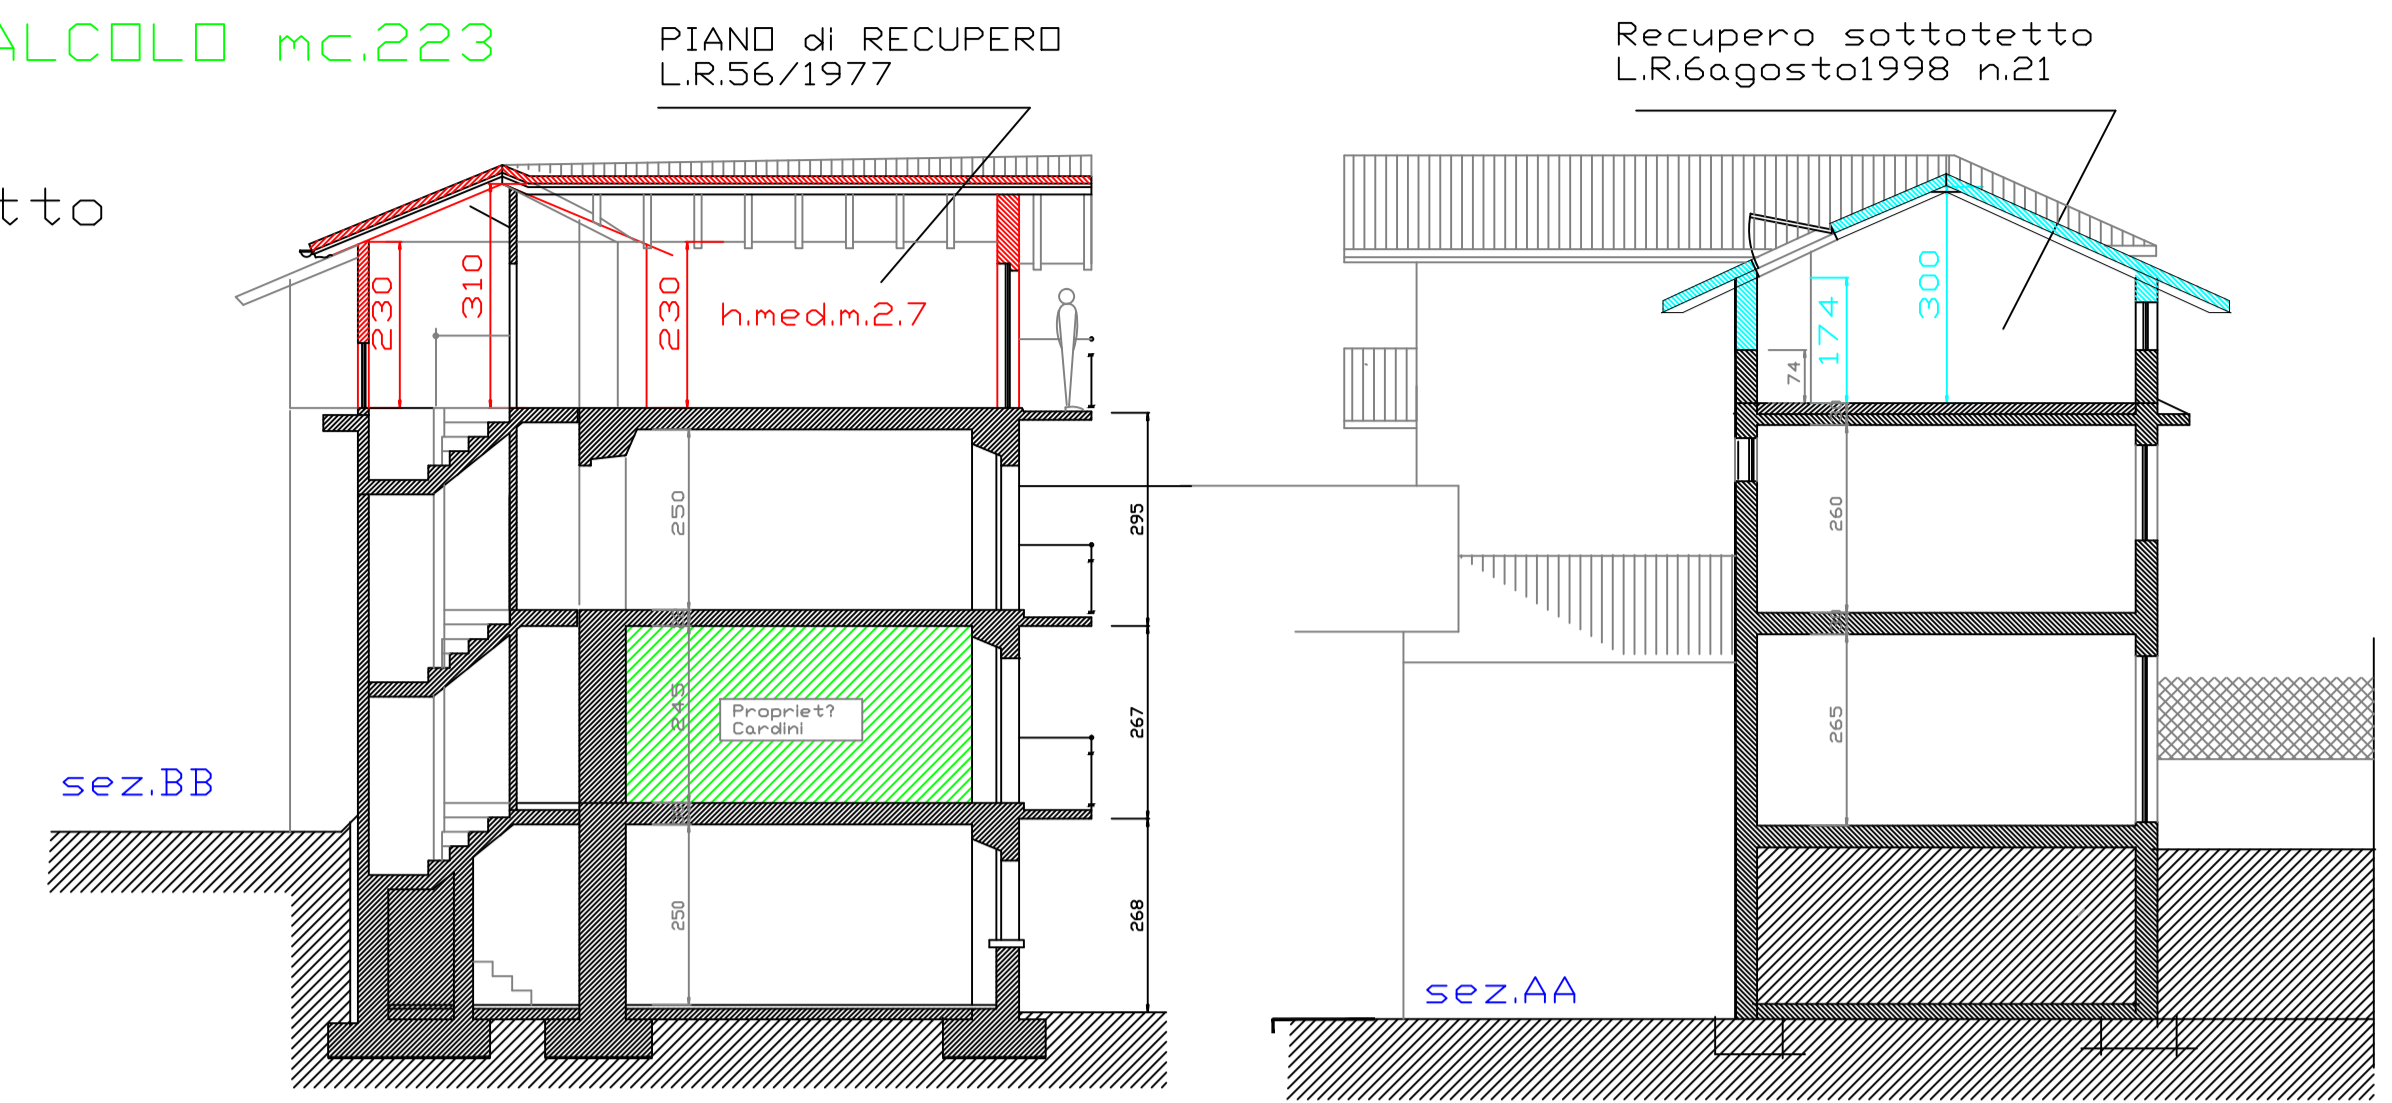

VOLUME di PROGETTO sottotetto blocco A, non considerato nel P.d.R. ma solo nel Recupero Sottotetto Tot. mq.38.5


Calcolo superficie sottotetto blocchi B+C  
 $7.9 \times 3.9 + 5.3 \times 4.45 = mq.54.5$

VOLUME di PROGETTO P.d.R. =  $mq.54.5 \times h.med.m.2.7 + 0.3(involucro) = mc.163.5$

$$mc.577 + 163.5 = mc.740,5 < 744$$

VOLUME MASSIMO ACCONSENITO  
mc.620+20%=744


VERIFICATA

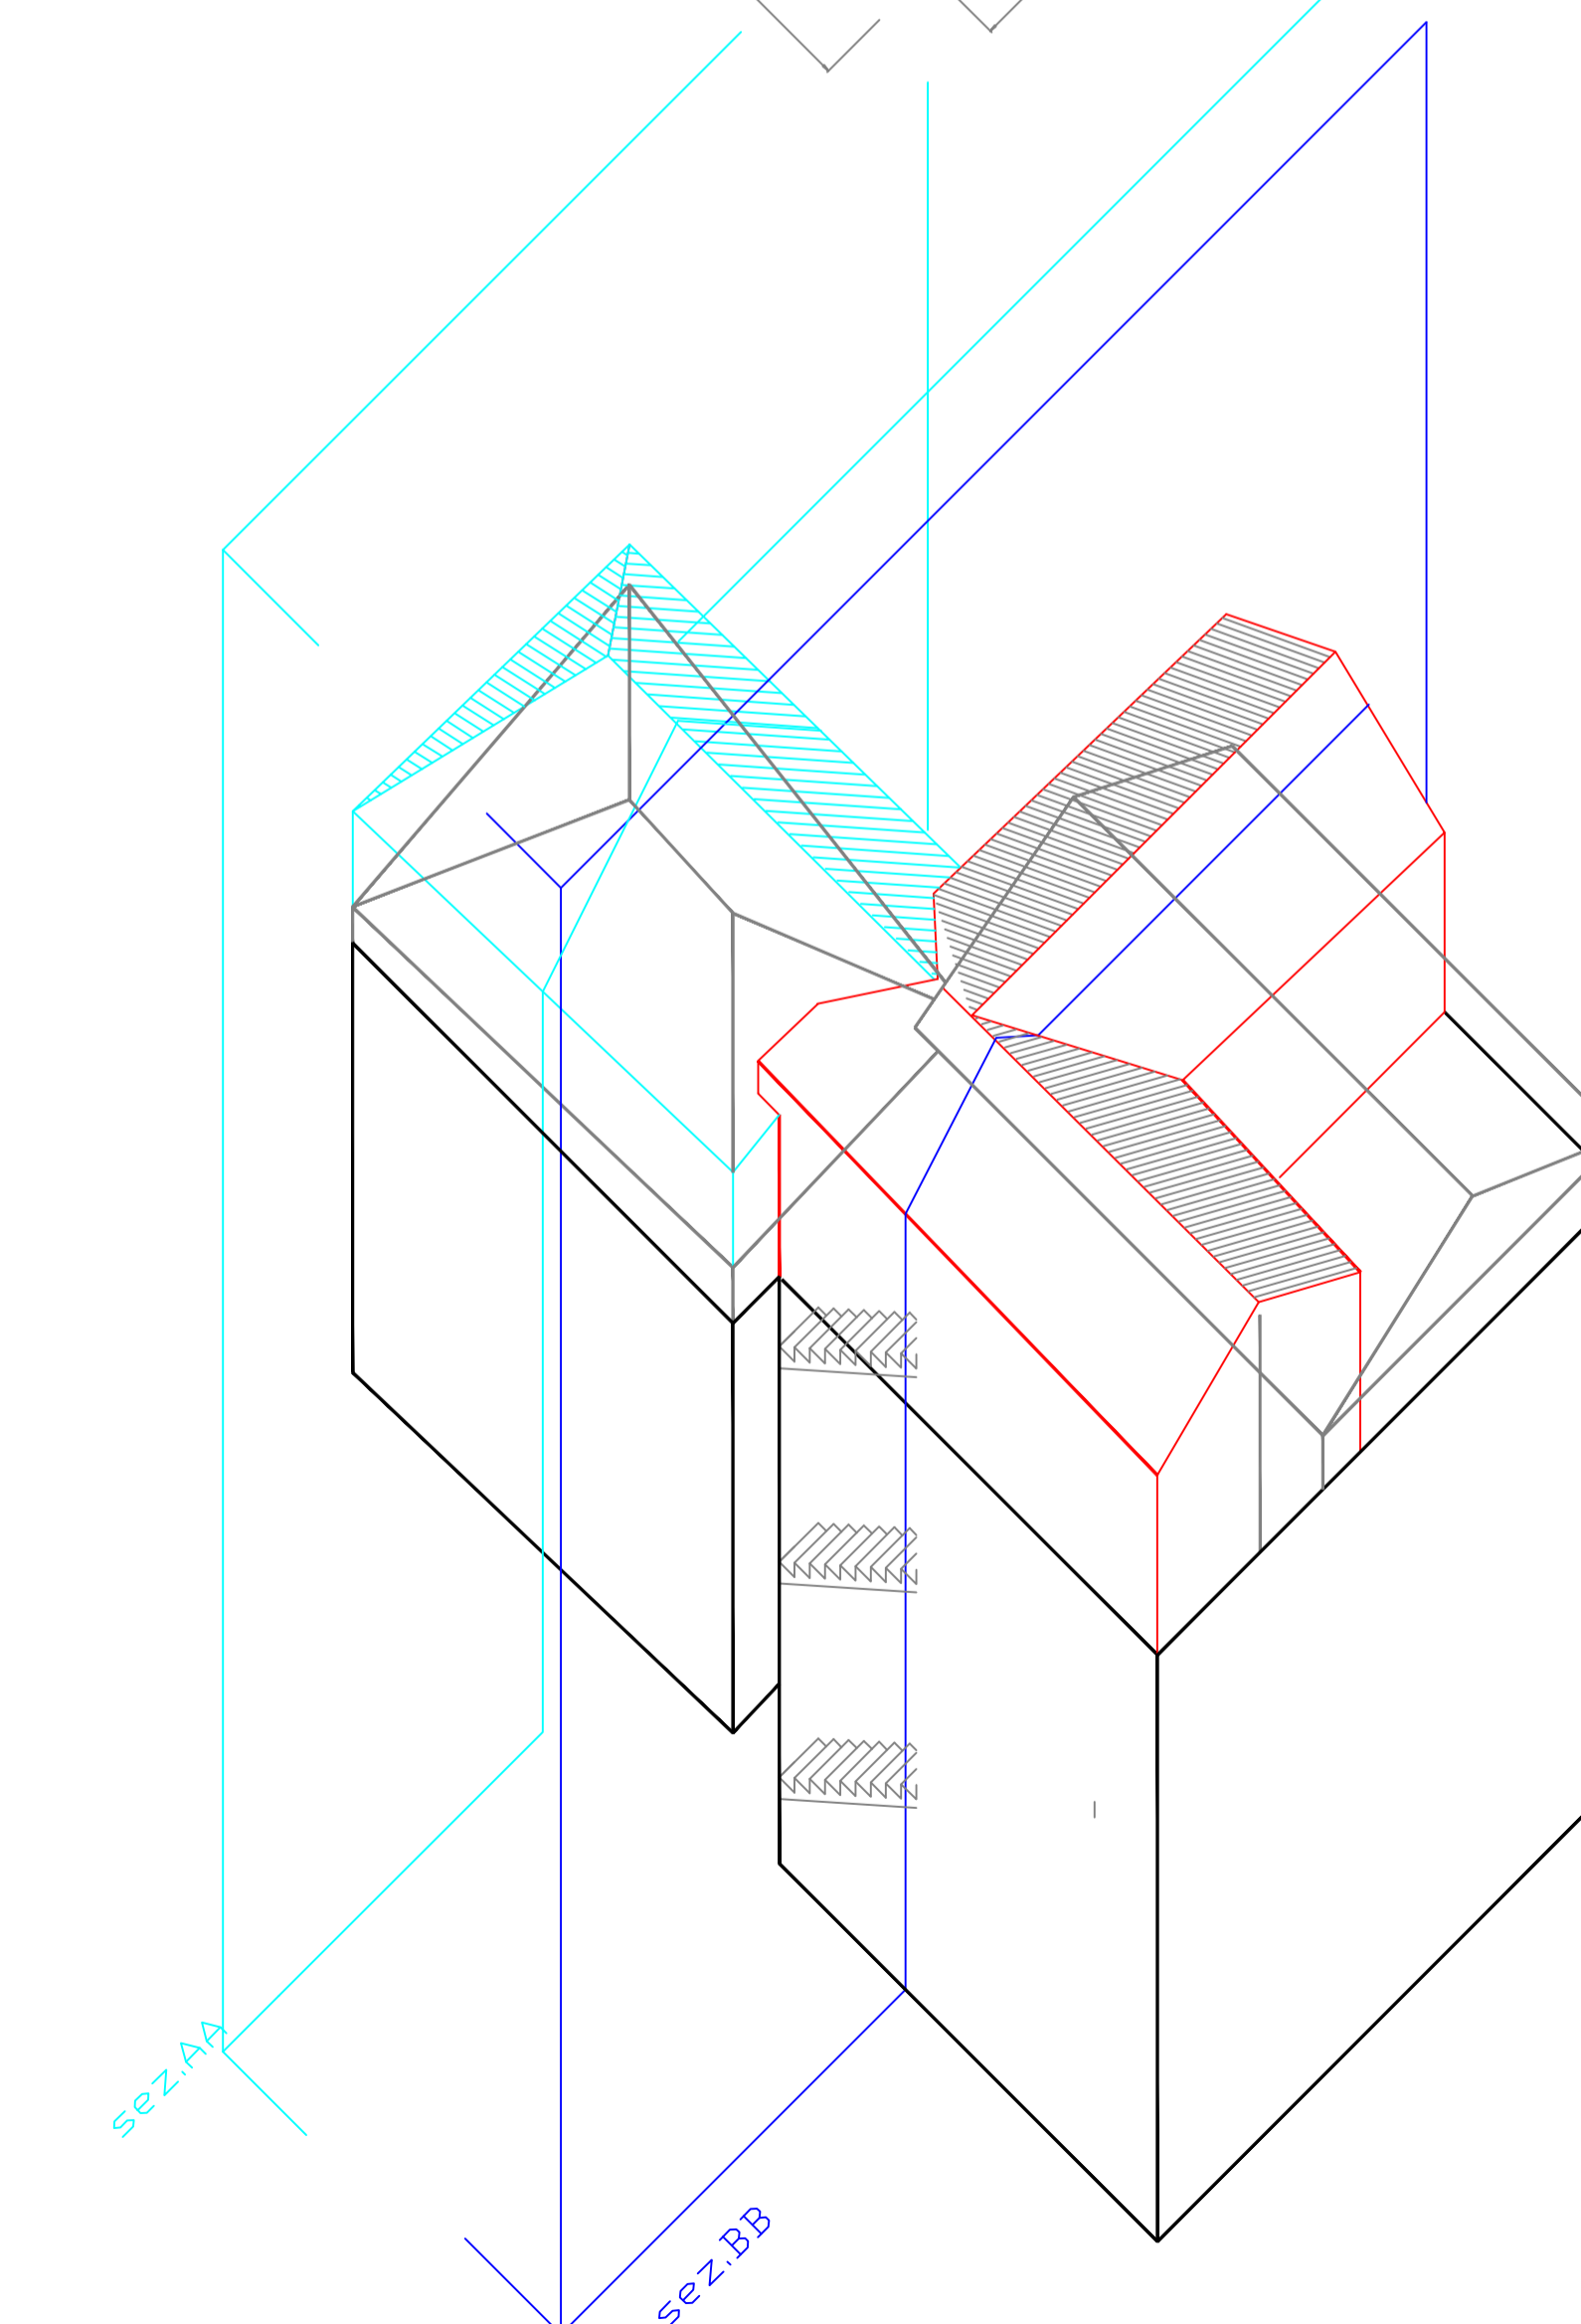

RECUPERO Sottot.

SUPERFICIE SOTTOTETTO  
BAGNO+RIPOSTIGLIO=mq.38.5  
Hmed.2,40

P.d.R.  
SUPERFICIE SOTTOTETTO=mq.54.5  
Hmed.2,70

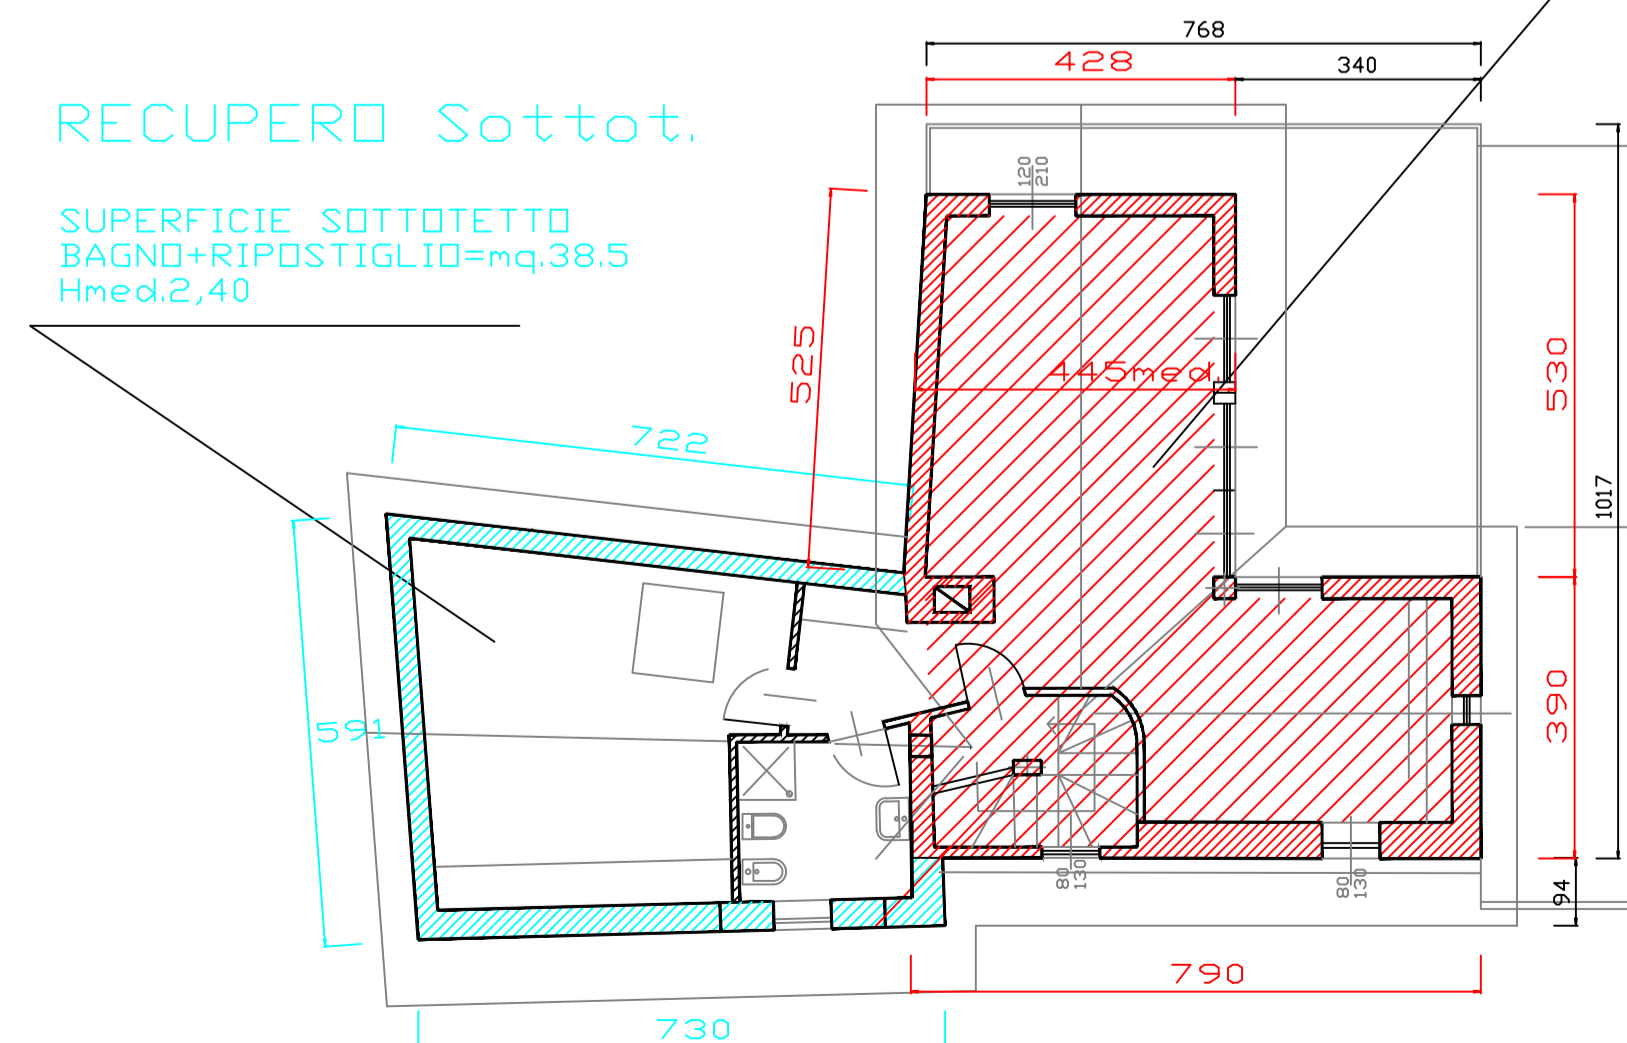

CODICE PRATICA  
VLNLV165P67E716V-03062019-1056



Mod. Comunale  
(Modello 0607 Versione 001-2017)

Allo Sportello Unico Edilizia privata del Comune di Baveno  
103008

**RICHIESTA APPROVAZIONE STRUMENTO URBANISTICO ESECUTIVO**  
IN ZONA MULINO DI RIPA STRATA STATALE DEL SEMPIONE

Proprietà: Valentino Livia, Via Sempione n°18 28831 BAVENO (VB) tel.3473698040

Progettista: arch.Marco Apostolo, Via Mottarone n°4 BAVENO (VB) tel.3386345446



Rappresentazione:  
CALCOLO dei VOLUMI  
— Linee sopraelevazione  
VOLUMI ESISTENTI  
VOLUMI di PROGETTO - VERIFICA -

Tav.n°  
**12**

Scala 1:100