

Provincia del VCO

Regione Piemonte

Comuni di Baveno e Gravello Toce



MINERALI



Minerali Industriali S.r.l.

SEDE LEGALE ED AMMINISTRATIVA P.zza M.Liberta', 4 28100 NOVARA

PROGETTO **CONCESSIONE MINERARIA "MONTE CAMOSCIO"**
Comuni di Baveno e Gravello Toce (VB)

PROCEDIMENTO UNICO

(Istanza ex R.D. 29 luglio 1927 e s.m.i. e L.R. n. 45 del 09 agosto 1989 e s.m.i.)

per l'apertura di nuovo cantiere minerario, denominato "RIO POMA" - Comune di Baveno (VB)

Nuovo cantiere minerario "Rio Poma"
Sezione rappresentativa per
ripristino ambientale

Elaborato
TAVOLA 6

Data
Gennaio 2020

Scala
1:250

Identificazione elaborato	Redatto	Verificato	Approvato
HA04T1069.dwg	-	-	-

Revisione	Data	Redatto	Verificato	Approvato	Oggetto

PROGETTISTI

Agr. For. Giulio MONTI
Geol. Enrico ARESE

TIMBRO E FIRMA


COMMITTENTE
Ing. Davide SANDRIN

TOPOGRAFO
Geom. Gianluca OSS

SEZ. DI RECUPERO TIPOLOGIA "A"
(Piazzale di base)


Ripporto sulla superficie rocciosa di uno strato di fondo avente uno spessore di 80 cm, composto da materiale fini ed una miscela, nella porzione superiore (20 cm) composta da detriti fini, materiale di scotico e, se necessario, compost di qualità (ACV), acquistato per l'apporto di sostanza organica;

Creazione di radure inerbite intervallate da fasce ecotonali boscate tipologia (CA30X)



SEZ. DI RECUPERO TIPOLOGIA "B"
(Recupero dei gradoni con riprofilatura dei versanti)

Il minerale non adatto alla commercializzazione, verrà riportato sulla superficie di scavo finale formando un profilo con pendenza massima di 30°. Al di sopra del quale, verrà posizionato uno strato di 30 cm comprendente materiale fine.
Nel top-soil si posizionerà uno strato di circa 20 cm composto da una miscela di terreno fine, terreno di scotico e, se necessario, compost ACV acquistato, con inerbimento ed impianto nuclei di vegetazione mesoxerofila.

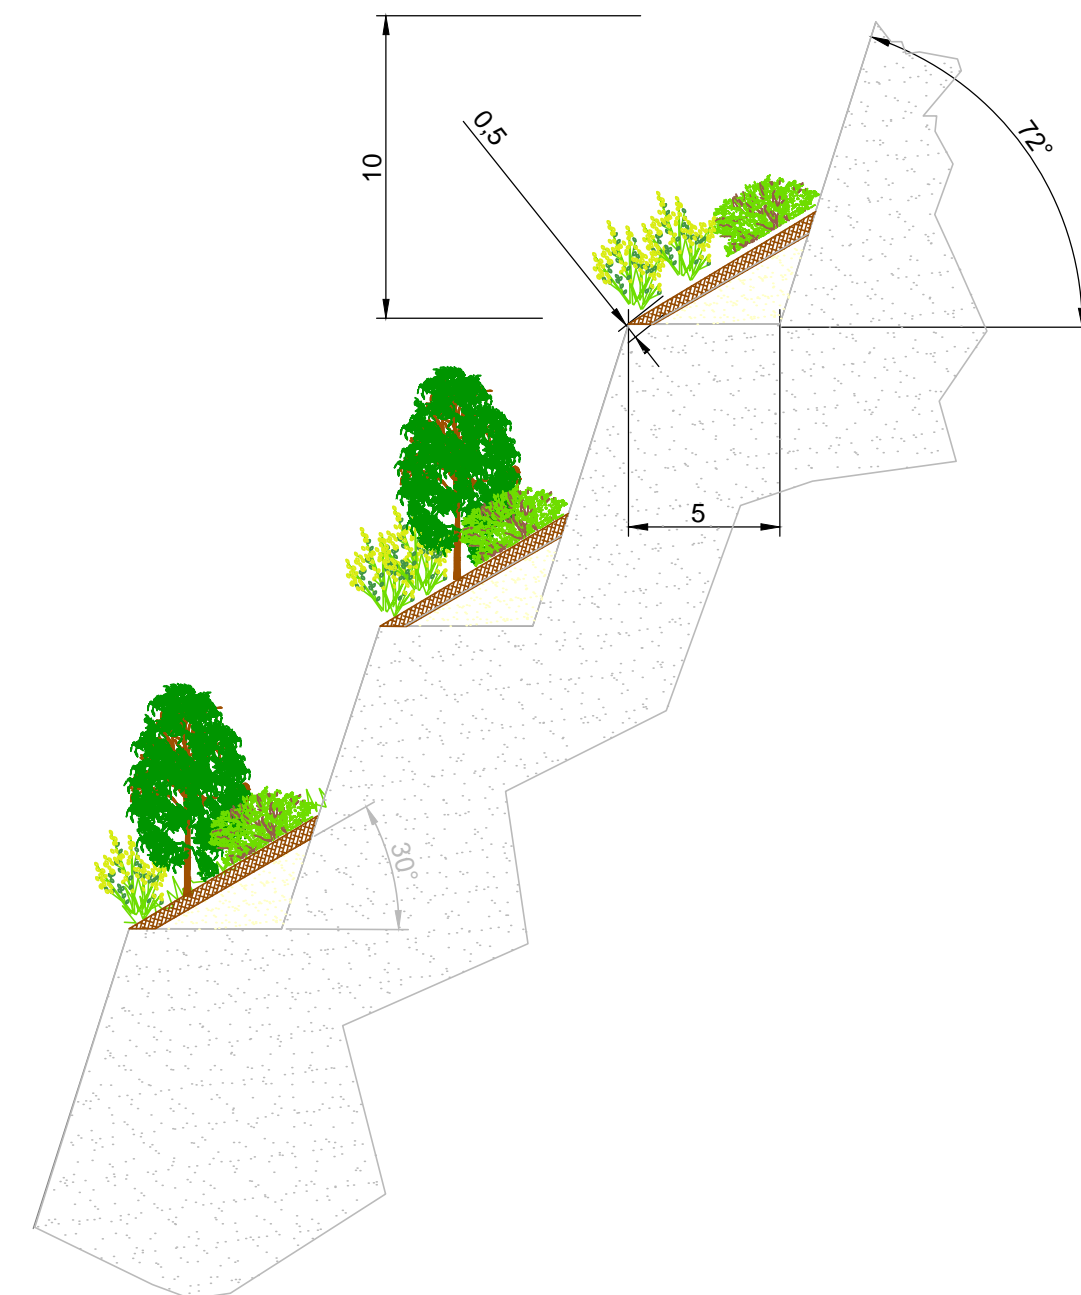

SEZ. DI RECUPERO TIPOLOGIA "C"
(Recupero dei gradoni senza riprofilatura morfologica)

Ripporto sui gradoni uno strato di terreno avente uno spessore di circa 50 cm disposto a strati comprendente nel subsoil terreno fine, e nel top-soil una miscela avente uno spessore di circa 20 cm comprendente materiali fini, terreno di scotico e, se necessario, compost di qualità ACV acquistato, con inerbimento superficiali ed impianto nuclei arboreo-arbustivi (BS20X)

Creazione di tasche negli anfratti della parete rocciosa con ripporto di terreno fertile ed impianto di vegetazione arbustiva xerofila

