



Allegato 1a - Ubicazione sezioni idrauliche sul Rio Piovère - Scala 1:2.000

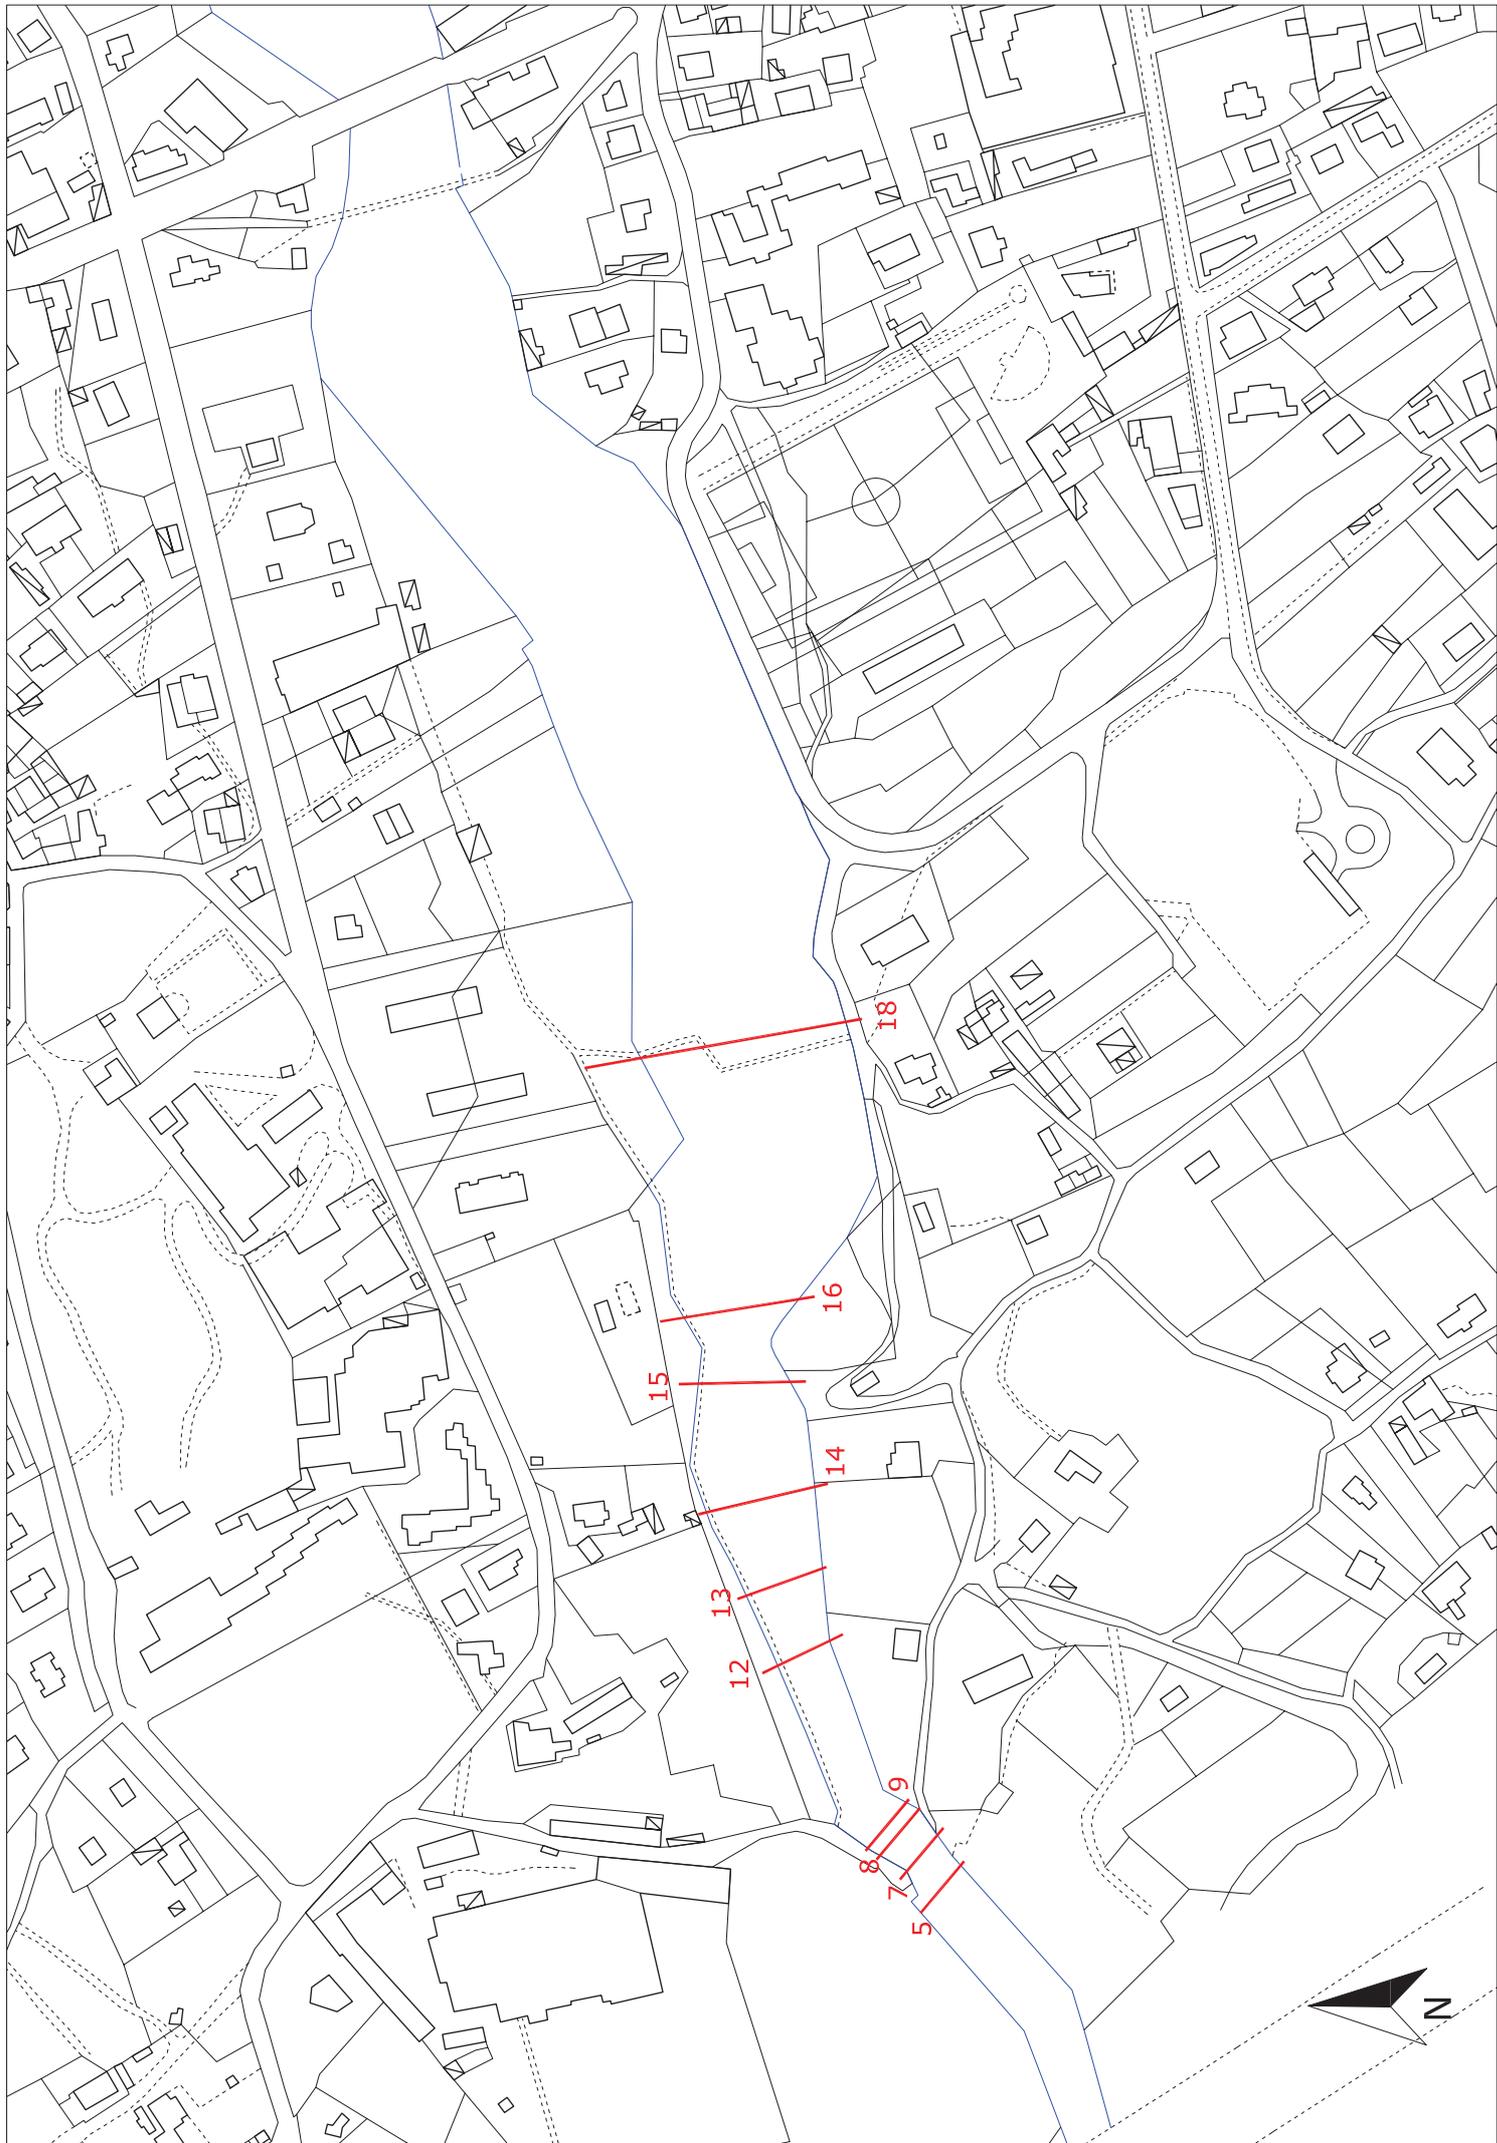

Allegato 1b - Ubicazione sezioni idrauliche sul T. Selvaspessa - Scala 1:2.000



Allegato 1c - Ubicazione sezioni idrauliche sul Rio Pessina - Scala 1:2.000

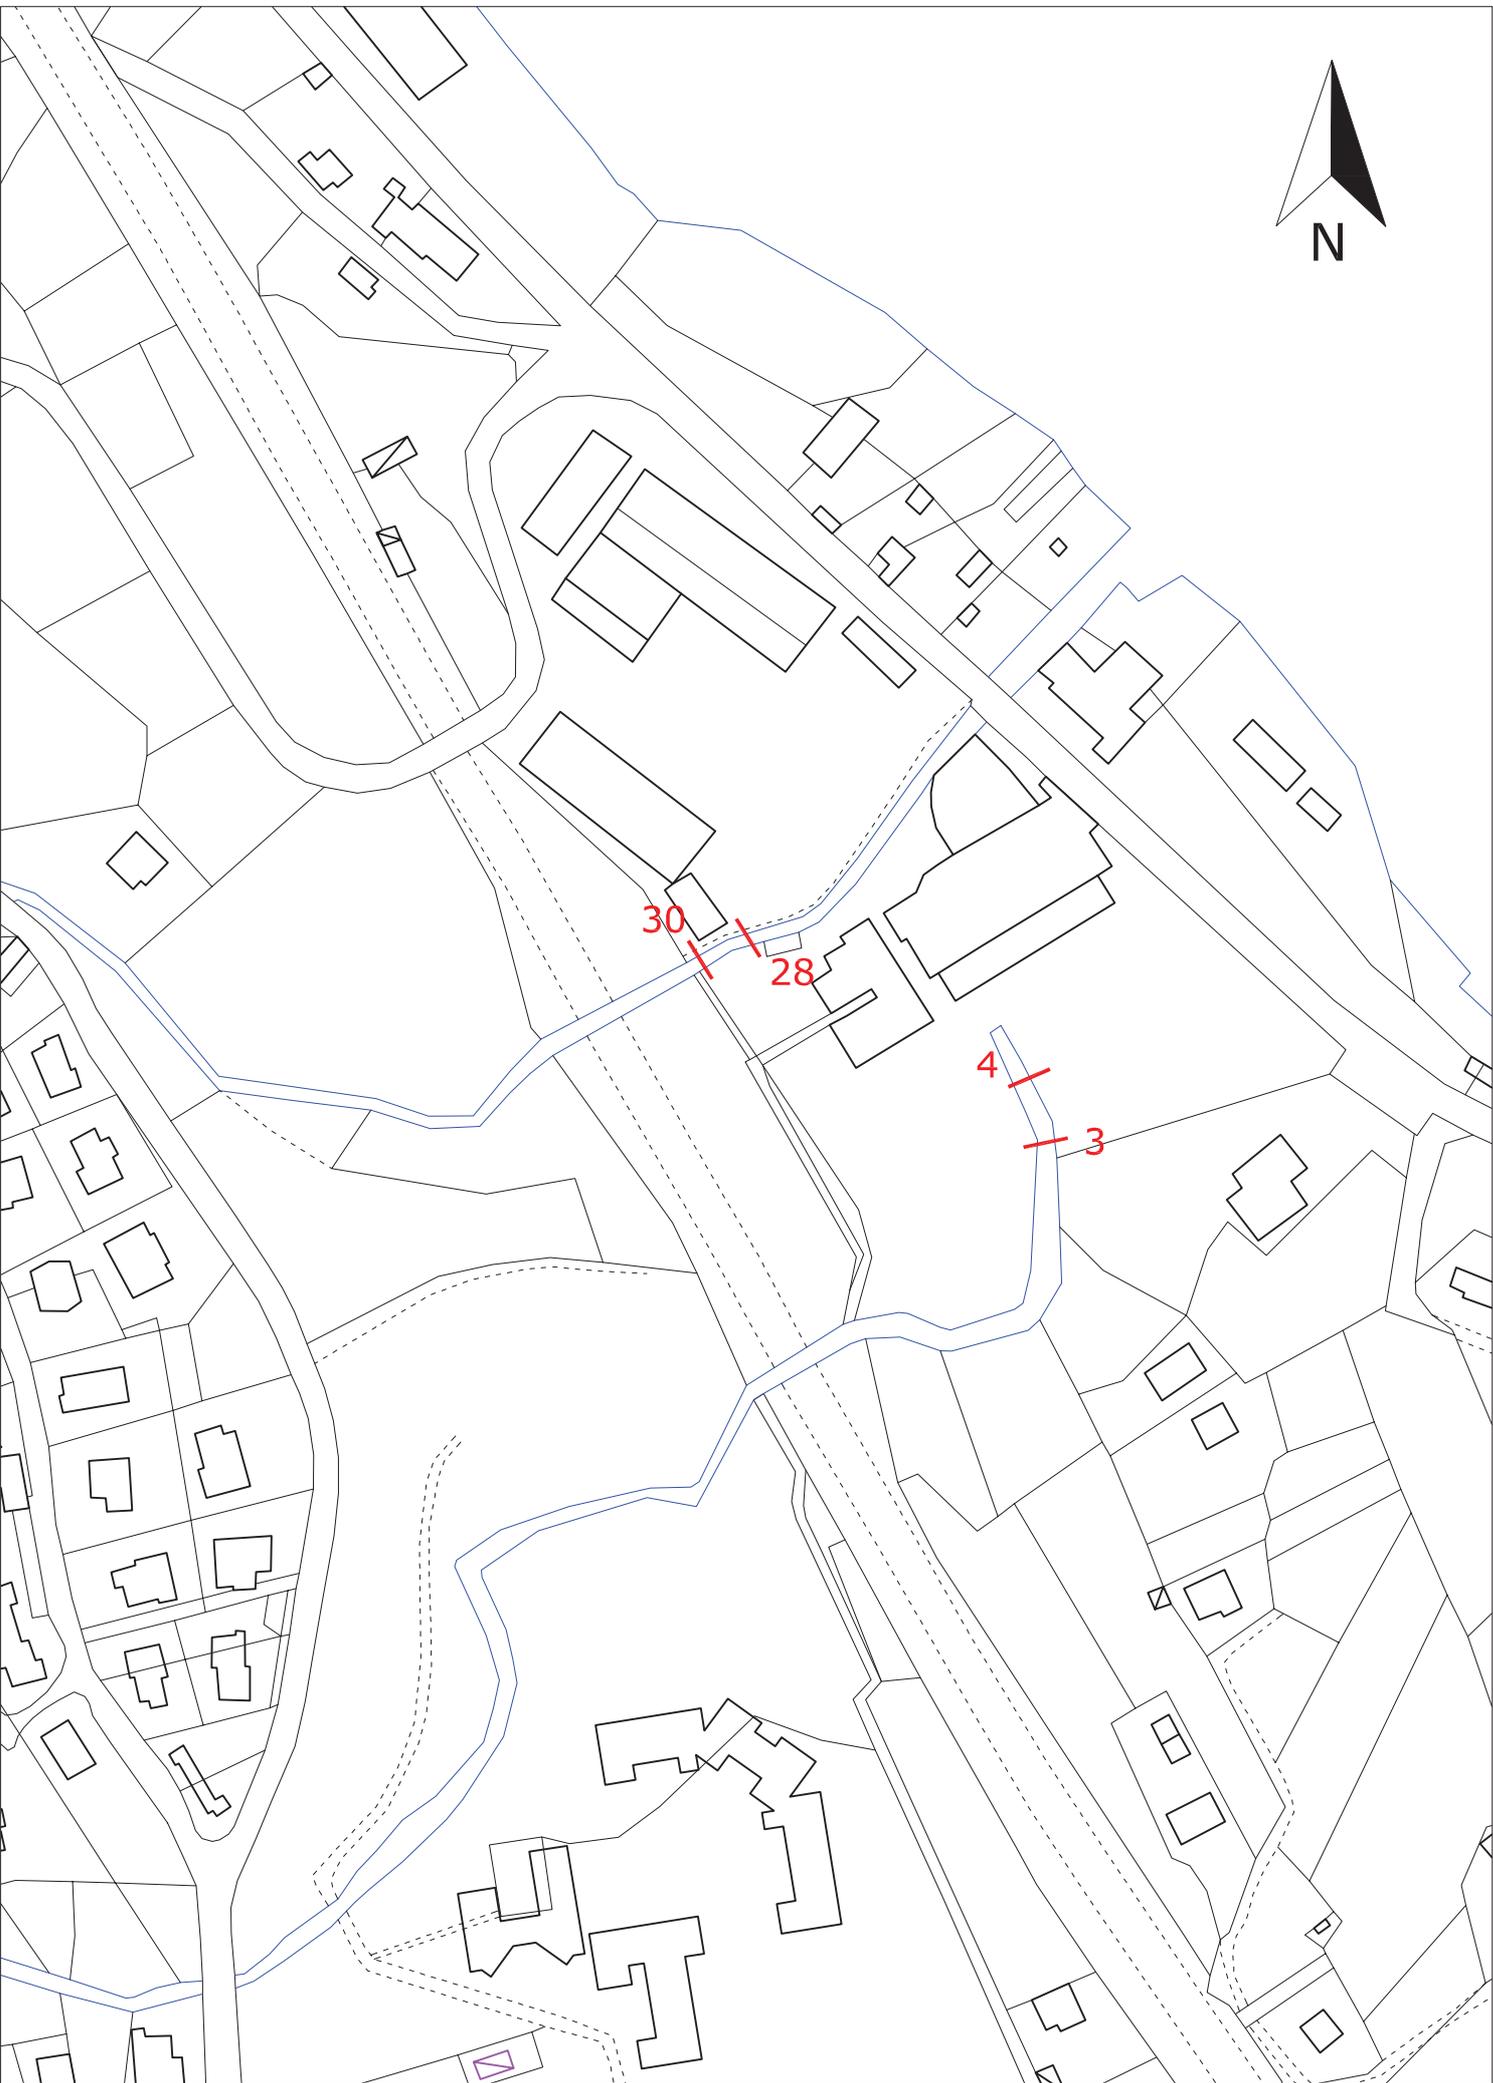


Allegato 1d - Ubicazione sezioni idrauliche sul Rio Pessina e Rio dei Pesci - Scala 1:2.000




Allegato 1e - Ubicazione sezioni idrauliche sul Rio Cantonaccio - Scala 1:2.000


sez. 5

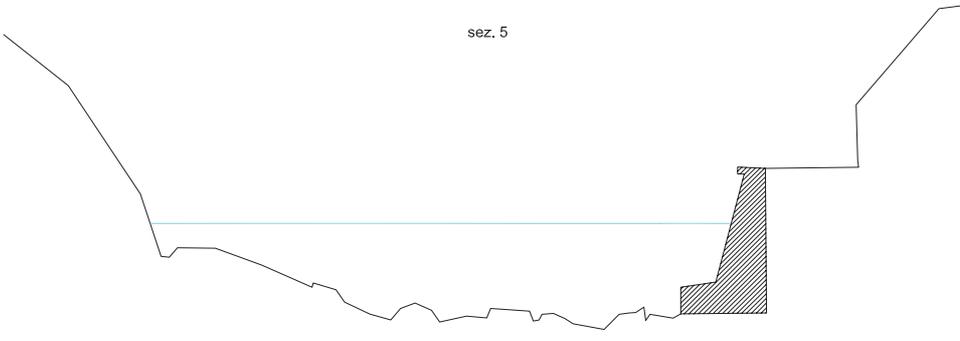


sez. 7

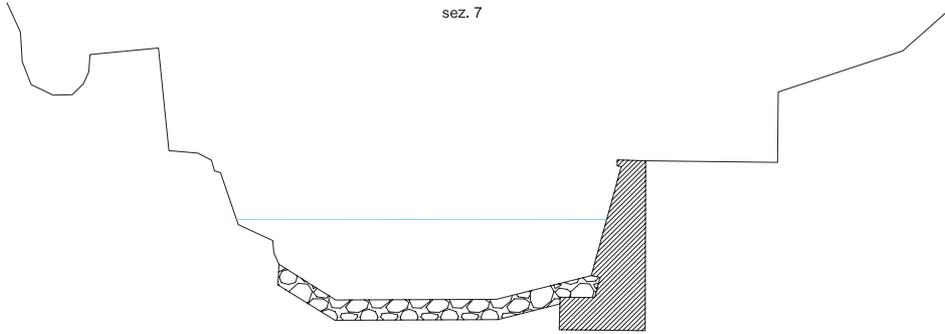


sez. 8

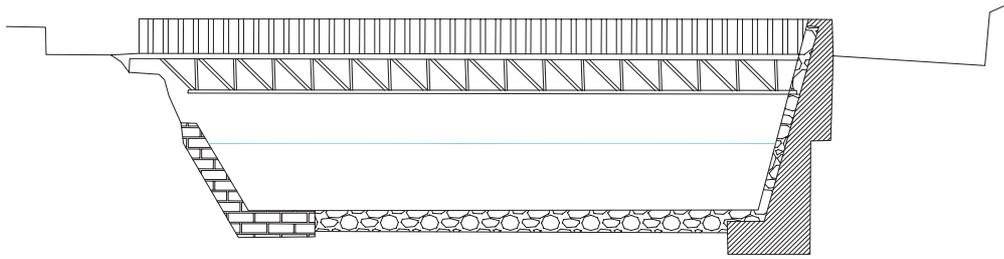


sez. 9

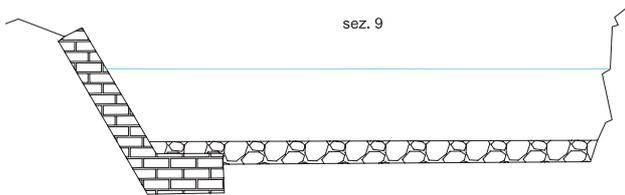

sez. 12

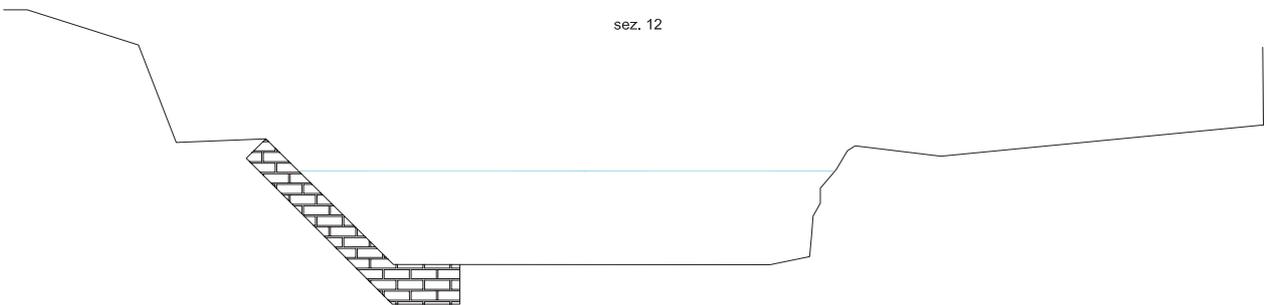


sez. 13

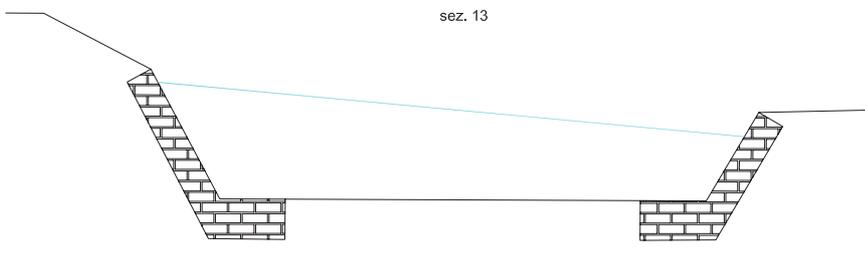


Rio Piovere


sez. 1

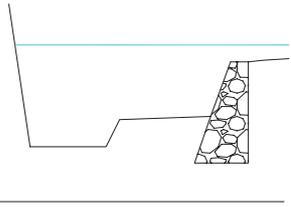


sez. 2

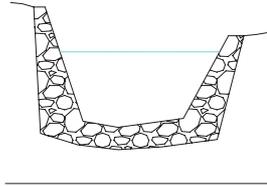


sez. 3
Ponte via Piovere

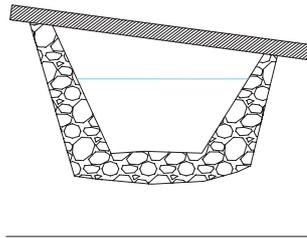


sez. 4
Ponte via Fraccaroli

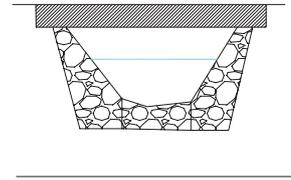


sez. 11

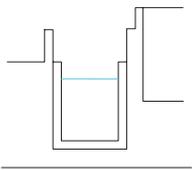


sez. 14

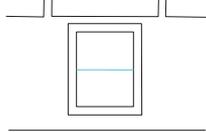

sez. 19

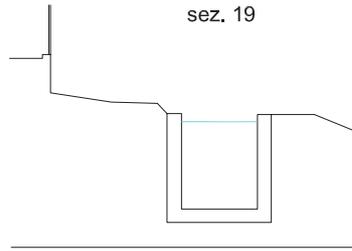


sez. 24

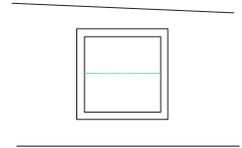


Rio Pessina


sez. 1

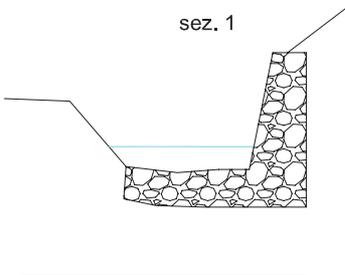


sez. 2
Ponte via Cave

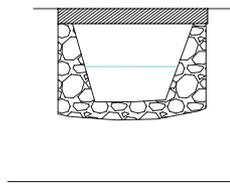

sez. 3

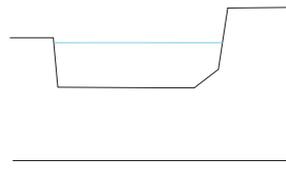


sez. 4

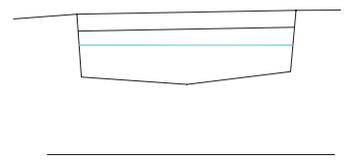


Rio dei Pesci


sez. 28

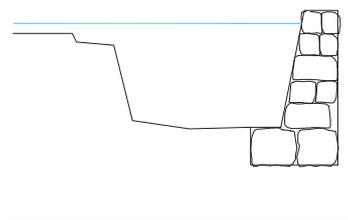


sez. 30

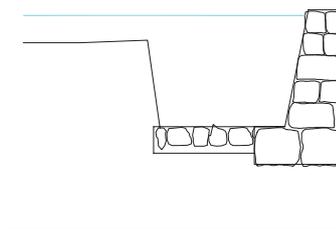


sez. 2

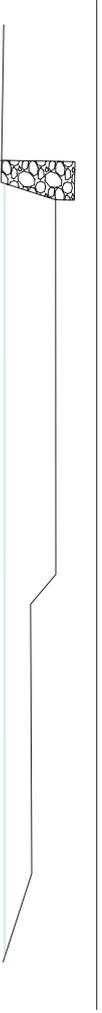


sez. 3 bis

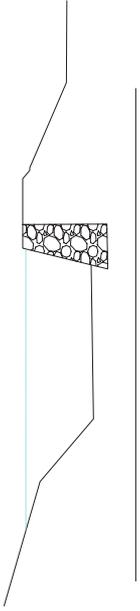


sez. 4

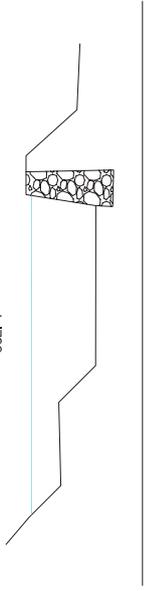


sez. 7

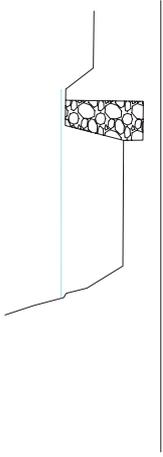


sez. 8

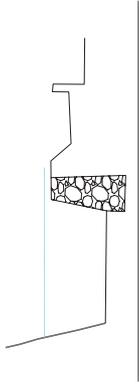


sez. 11

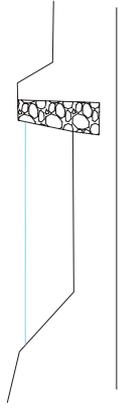


sez. 14

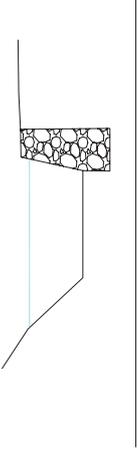


sez. 16

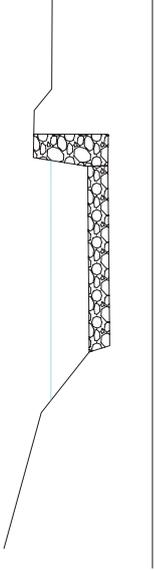


sez. 17

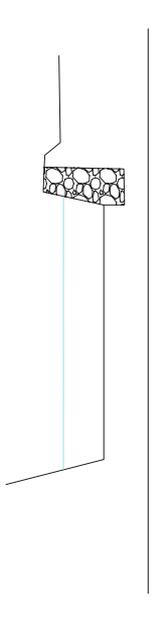


sez. 18

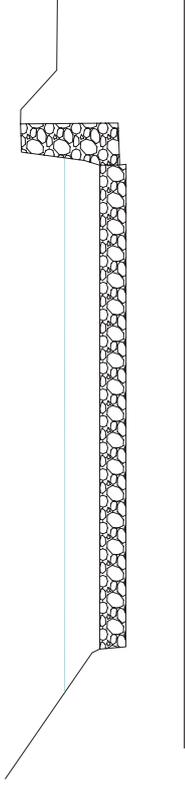

sez. 19

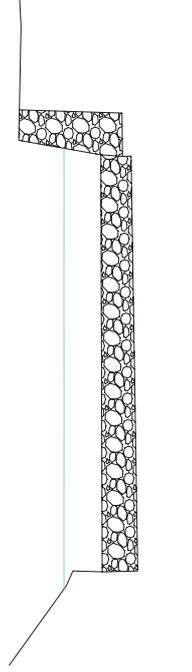

LEGENDA

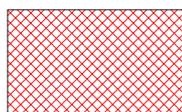

Aree in classe 3a




Aree in classe 3b4



Aree in classe 3b3a



Aree in classe 3b2a

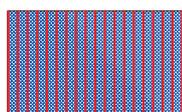

Aree in classe 3b4 per le quali il collaudo ai fini urbanistici delle opere di difesa e regimazione ha verificato l'efficacia delle stesse nei riguardi della minimizzazione del rischio.




Aree in classe 3b3a per le quali il collaudo ai fini urbanistici delle opere di difesa e regimazione ha verificato l'efficacia delle stesse nei riguardi della minimizzazione del rischio.




Aree in classe 3b2a per le quali il collaudo ai fini urbanistici delle opere di difesa e regimazione ha verificato l'efficacia delle stesse nei riguardi della minimizzazione del rischio.




Perimetrazione aree R.M.E.

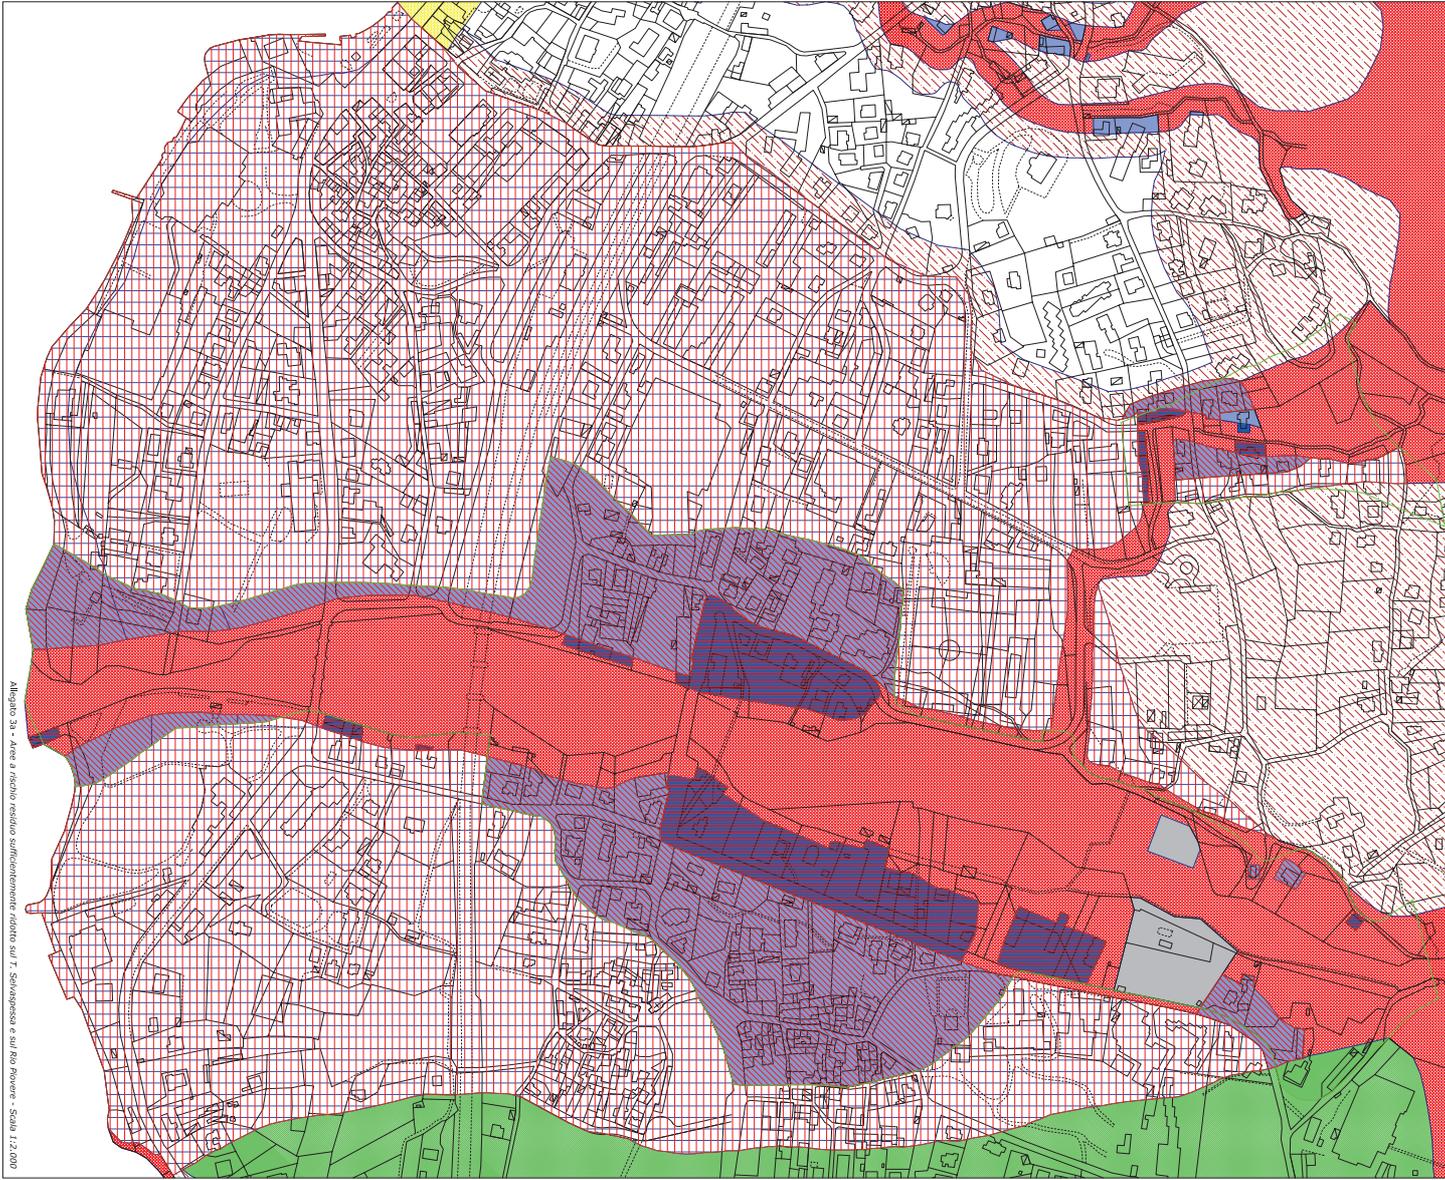

Allegato 3a - Aree a rischio medio sufficientemente ridotti sul T. Savignosa e sul Rio Povero - Scala 1:2.000

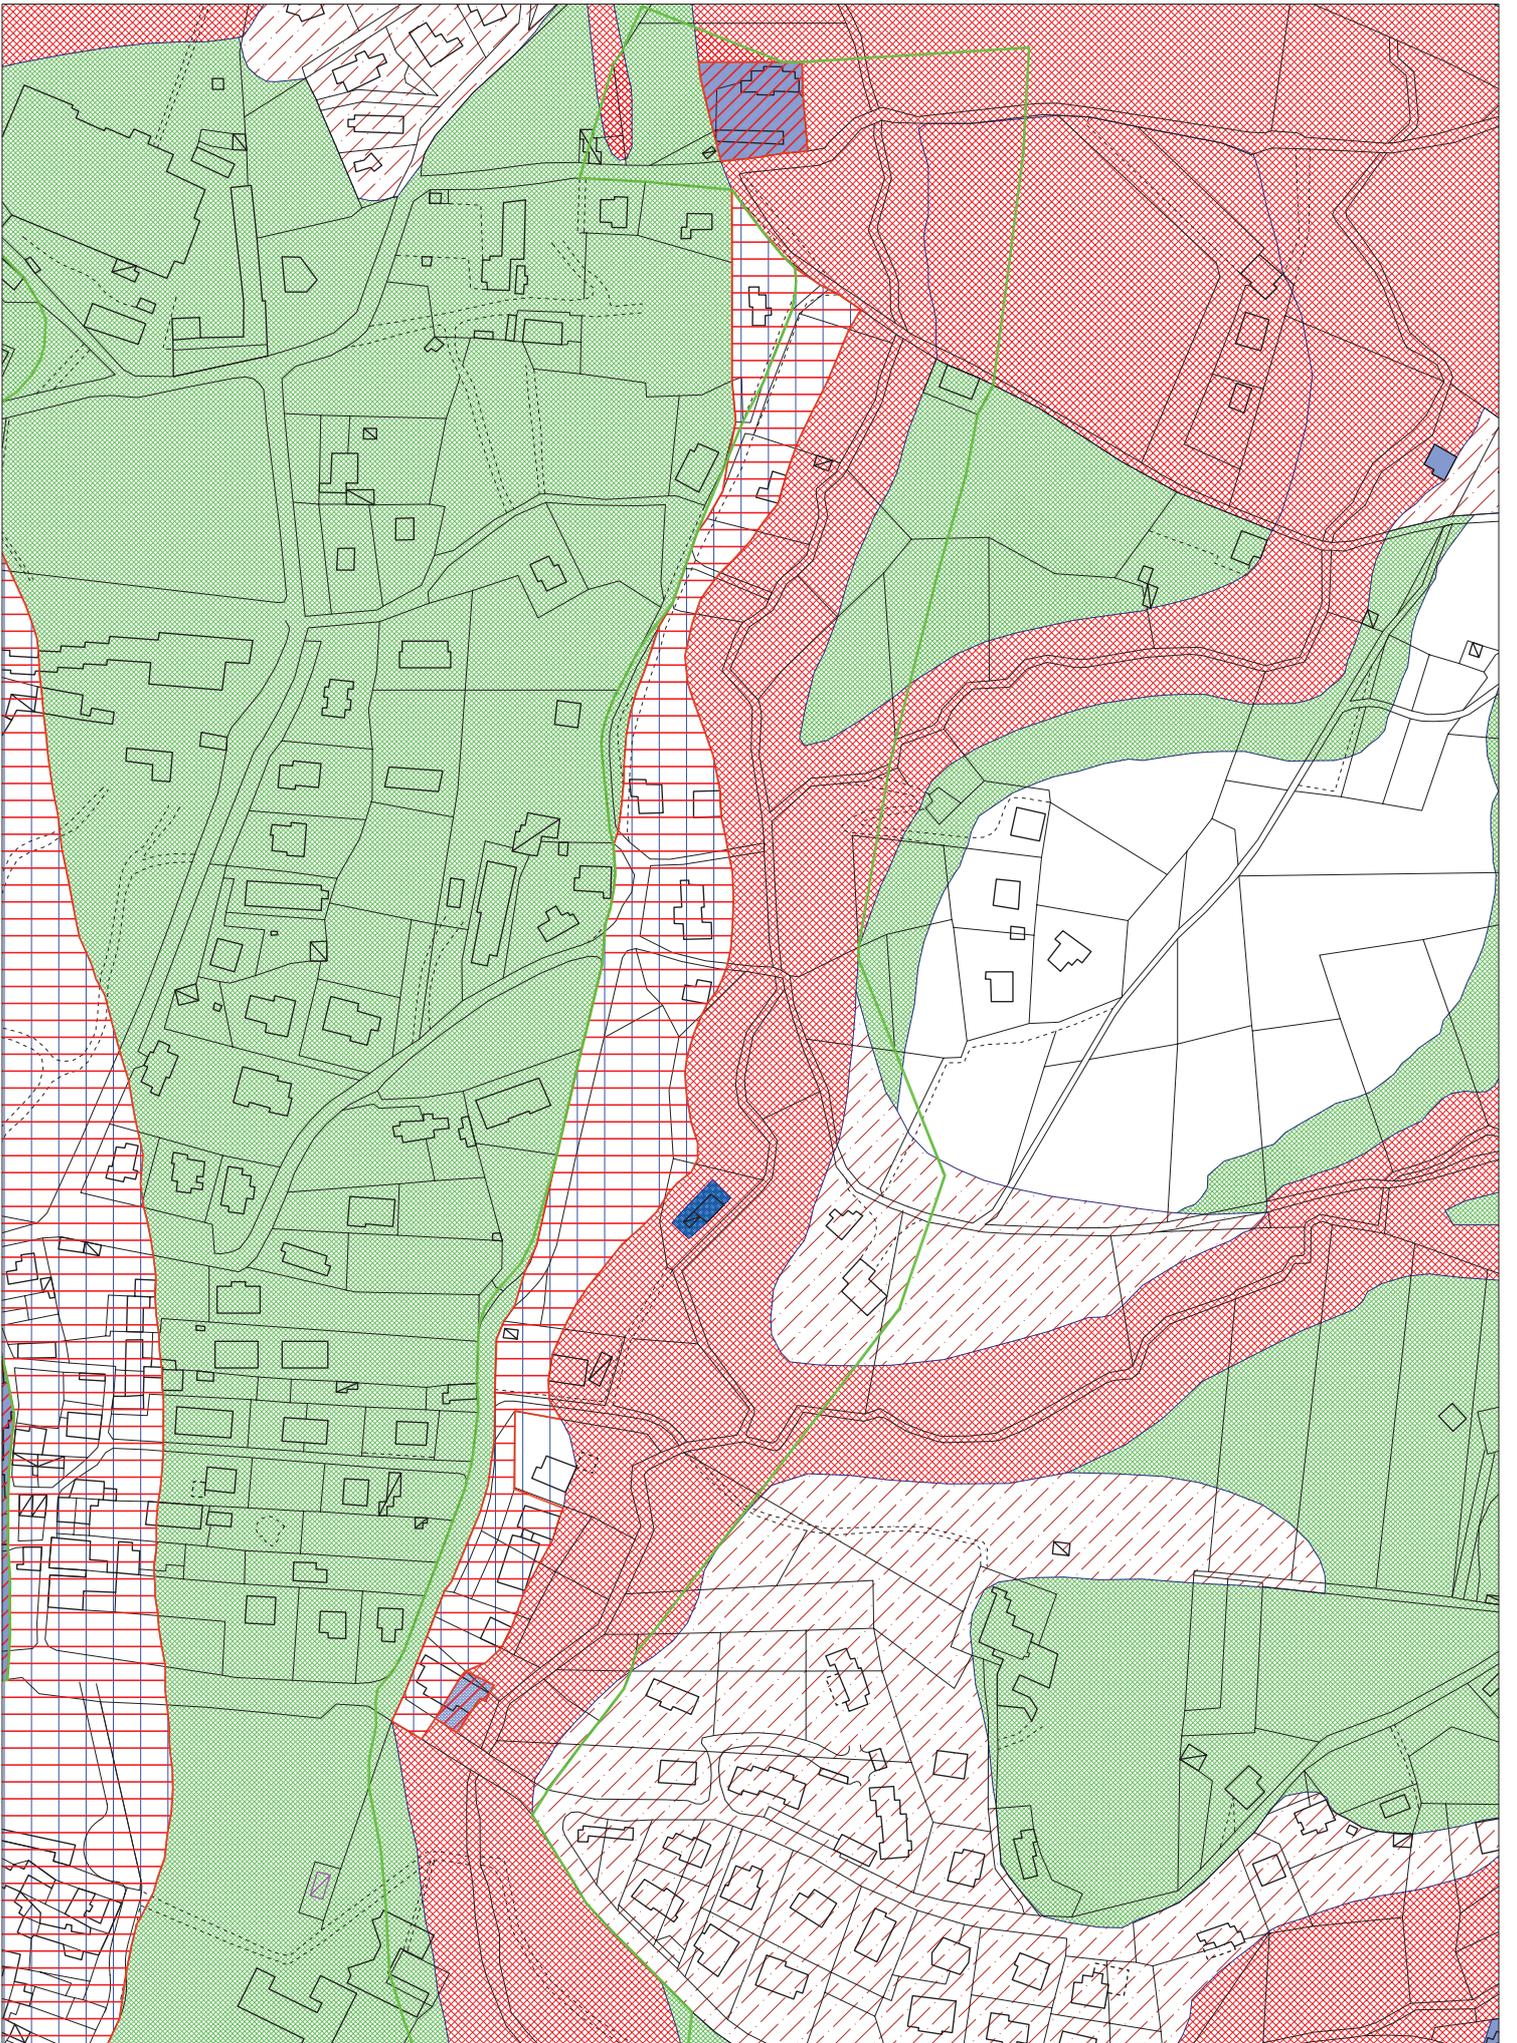

Allegato 3b - Aree a rischio residuo sufficientemente ridotto sul Rio Pessina - Scala 1:2.000

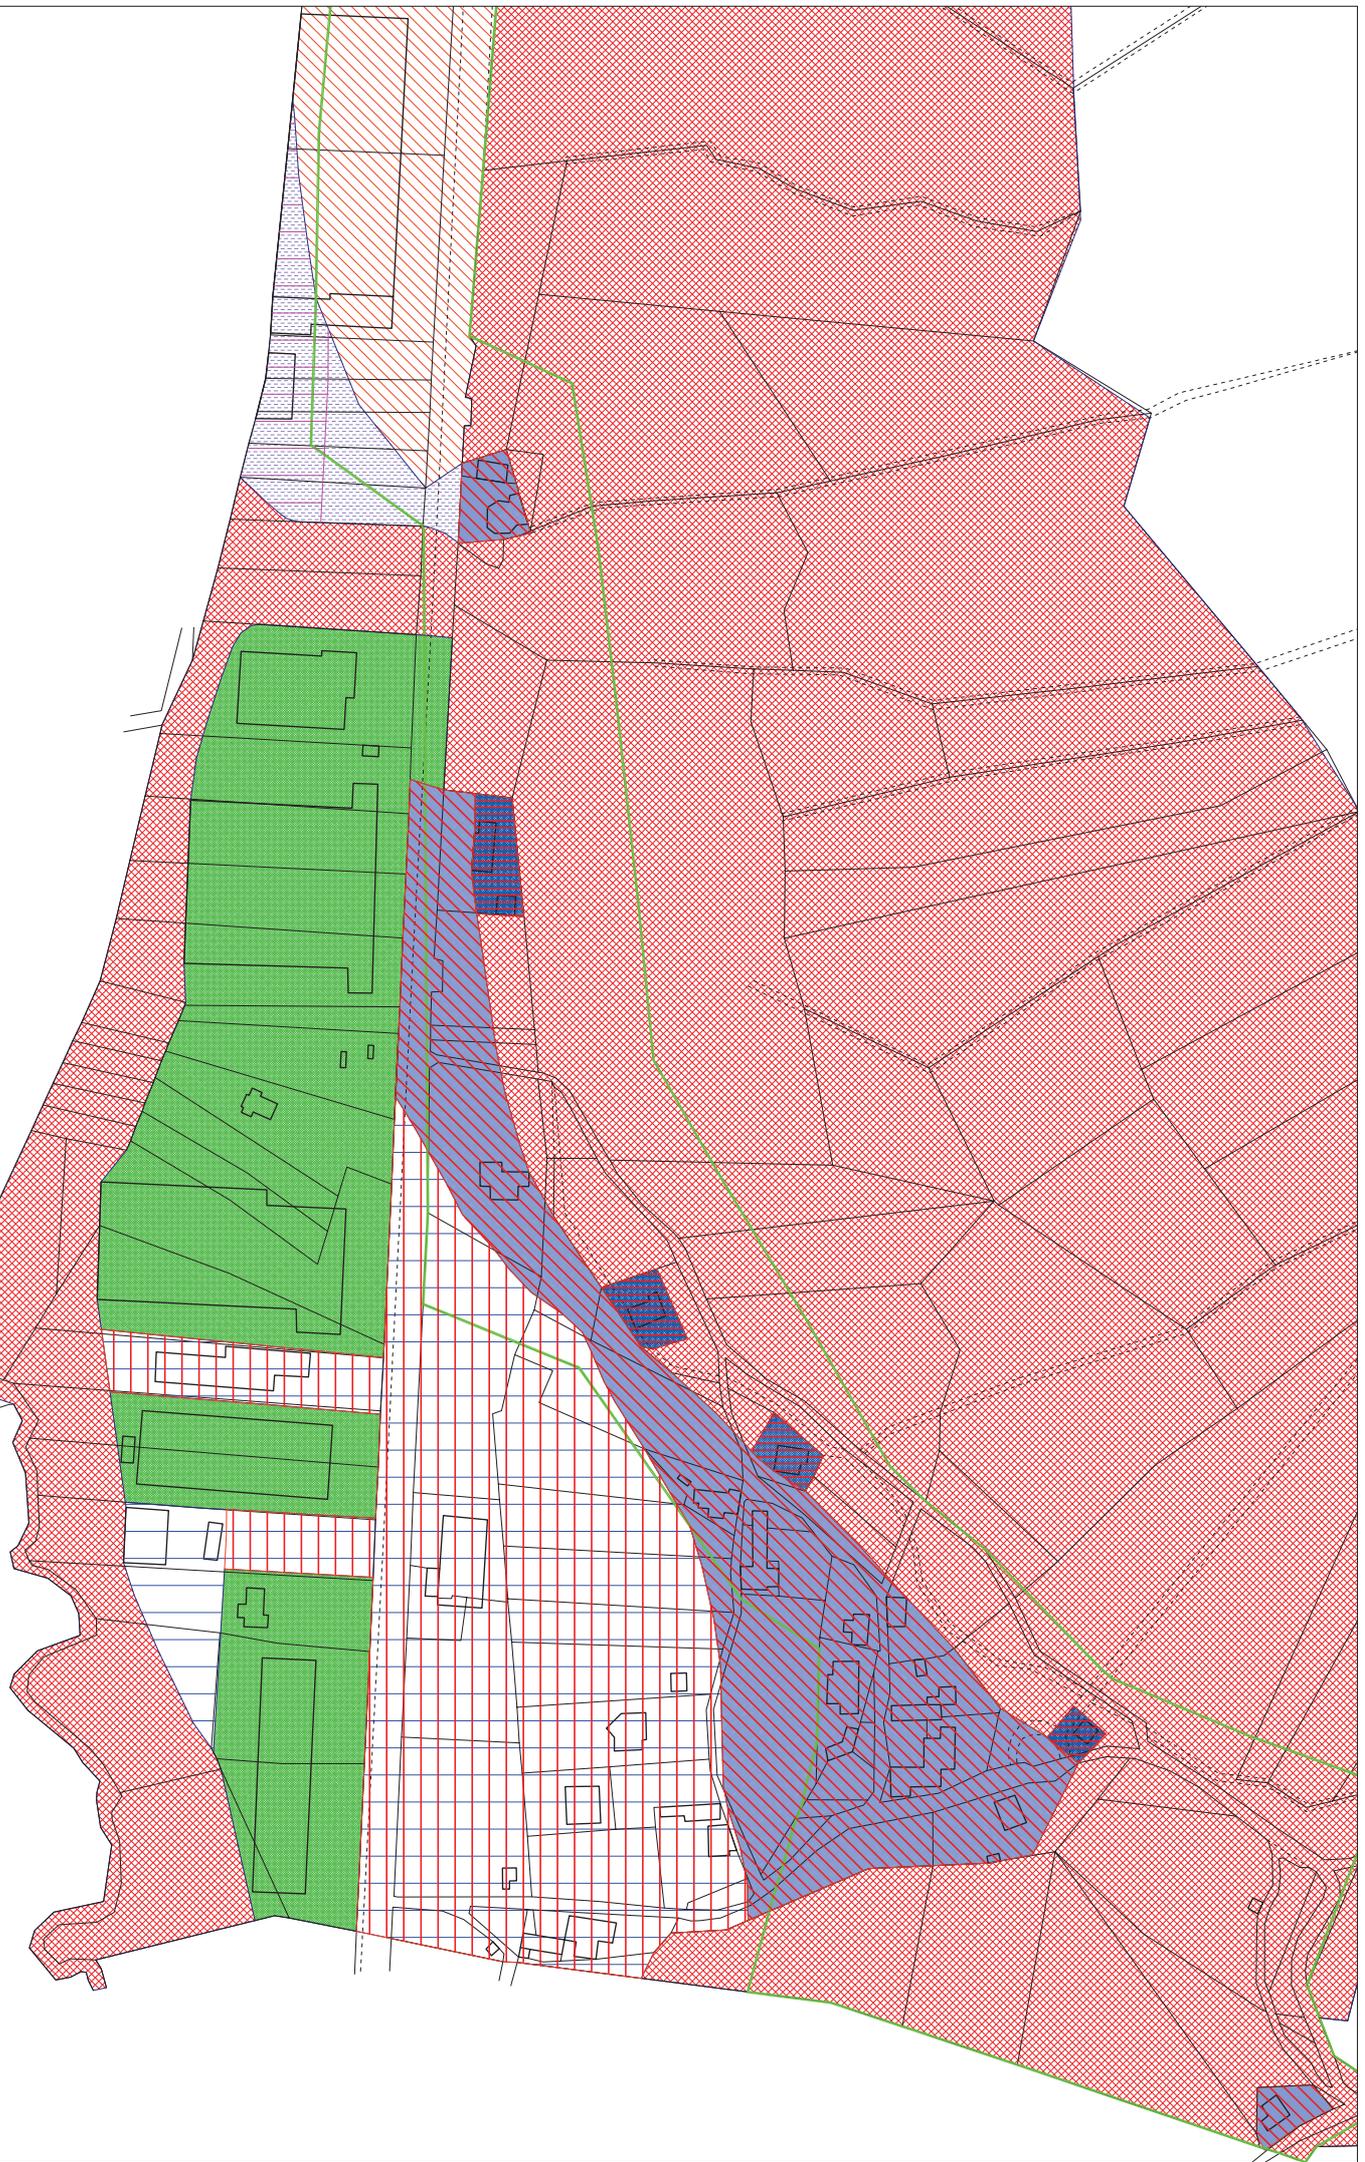

Allegato 3c - Aree a rischio residuo sufficientemente ridotto sul Rio Cantonnaccio - Scala 1:2.000